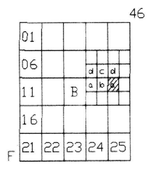

HOPA
(ARTVİN)
F46-b-15-a

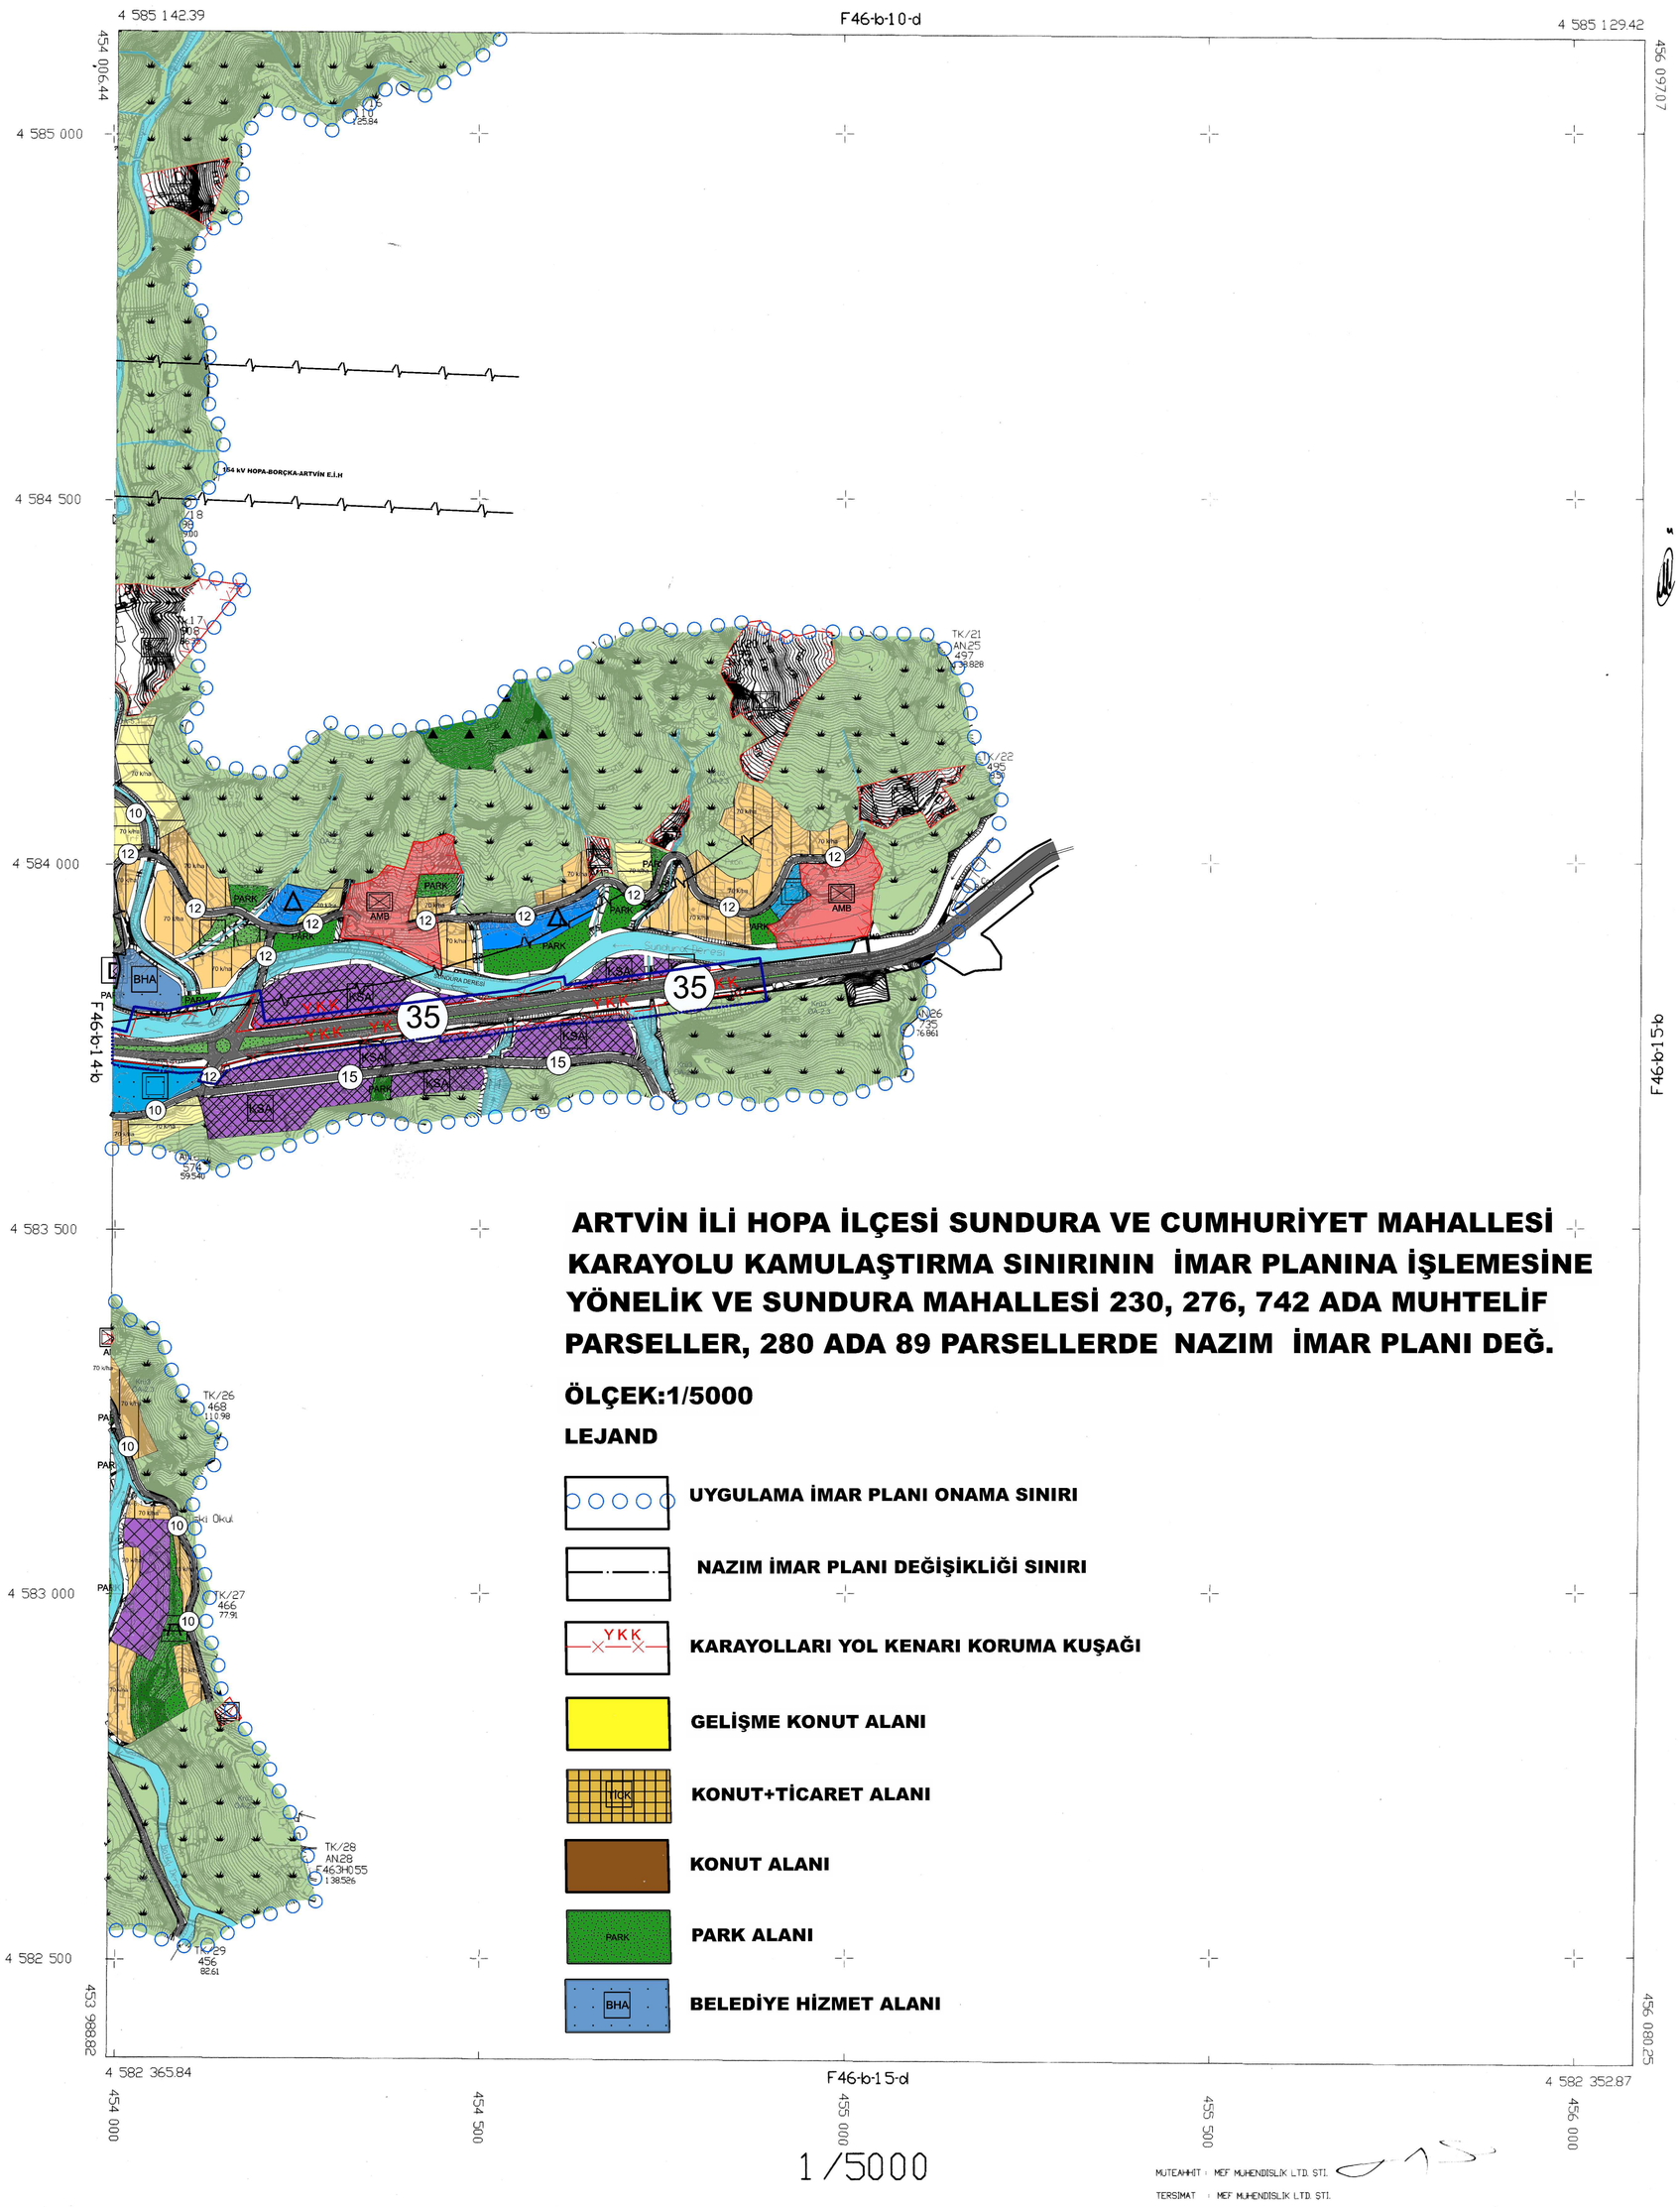

ED 50 KOORDINAT SISTEMINDE MUT. SEYHAN HRT.LTD.STI. TARAFINDAN YAPILAN 22.12.1997 TARIHINDE ONANAN 4 ADET HALIHAZIR HARITA ITRF 96 KOORDINAT SISTEMINE DONUS TURULEREK, MUT. MEF MUH. LTD. STI. TARAFINDAN ITRF 96 KOORDINAT SISTEMINDE VE 1:998.0 EPOGUNDA YAPILAN HALIHAZIR HARITAYLA BUTUNLUK SAGLANARAK CIZILEN TOPLAM 6 ADET HALIHAZIR HARITA ONANMISTIR.

a / 09 /2007

İLLER BANKASI
A. SERDAR TIRYAKİ
HARITA DAIRESI BASKAN V.

İLLER BANKASI
ANKARA DAİRESİ BAŞKANLIĞI

ARTVİN İLİ HOPA İLÇESİ SUNDURA VE CUMHURİYET MAHALLESİ KARAYOLU KAMULAŞTIRMA SINIRININ İMAR PLANINA İŞLEMESİNE YÖNELİK VE SUNDURA MAHALLESİ 230, 276, 742 ADA MUHTELİF PARSELLER, 280 ADA 89 PARSELLERDE NAZIM İMAR PLANI DEĞ.

ÖLÇEK:1/5000

LEJAND

- UYGULAMA İMAR PLANI ONAMA SINIRI
- NAZIM İMAR PLANI DEĞİŞİKLİĞİ SINIRI
- YKK — KARAYOLLARI YOL KENARI KORUMA KUŞAĞI
- GELİŞME KONUT ALANI
- TİCK — KONUT+TİCARET ALANI
- KONUT ALANI
- PARK — PARK ALANI
- BHA — BELEDİYE HİZMET ALANI

1 /5000

MÜTEAHHİT : MEF MÜHENDİSLİK LTD. ŞTİ.
TERSİMAT : MEF MÜHENDİSLİK LTD. ŞTİ.

HOPA F46-b-15-a
(ARTVİN)