


MKULEDİBİ 122-123-126-127-141 ADA PARSELASYON PLAN

İLİ		ARTVİN
İLÇESİ		HOPA
MAH/ KÖY		M-KULEDİBİ
İMAR	ADA	PARSEL
	500	1-2-3-4 5-6
	501	1-2-3-4 5-6-7
	502	1-2-3
	503	1-2-3
	504	1-2-3-4 5-6-7-8
	505	1-2
	506	1-2
	507	1-2
	508	1-2-3
	510	1-2-3

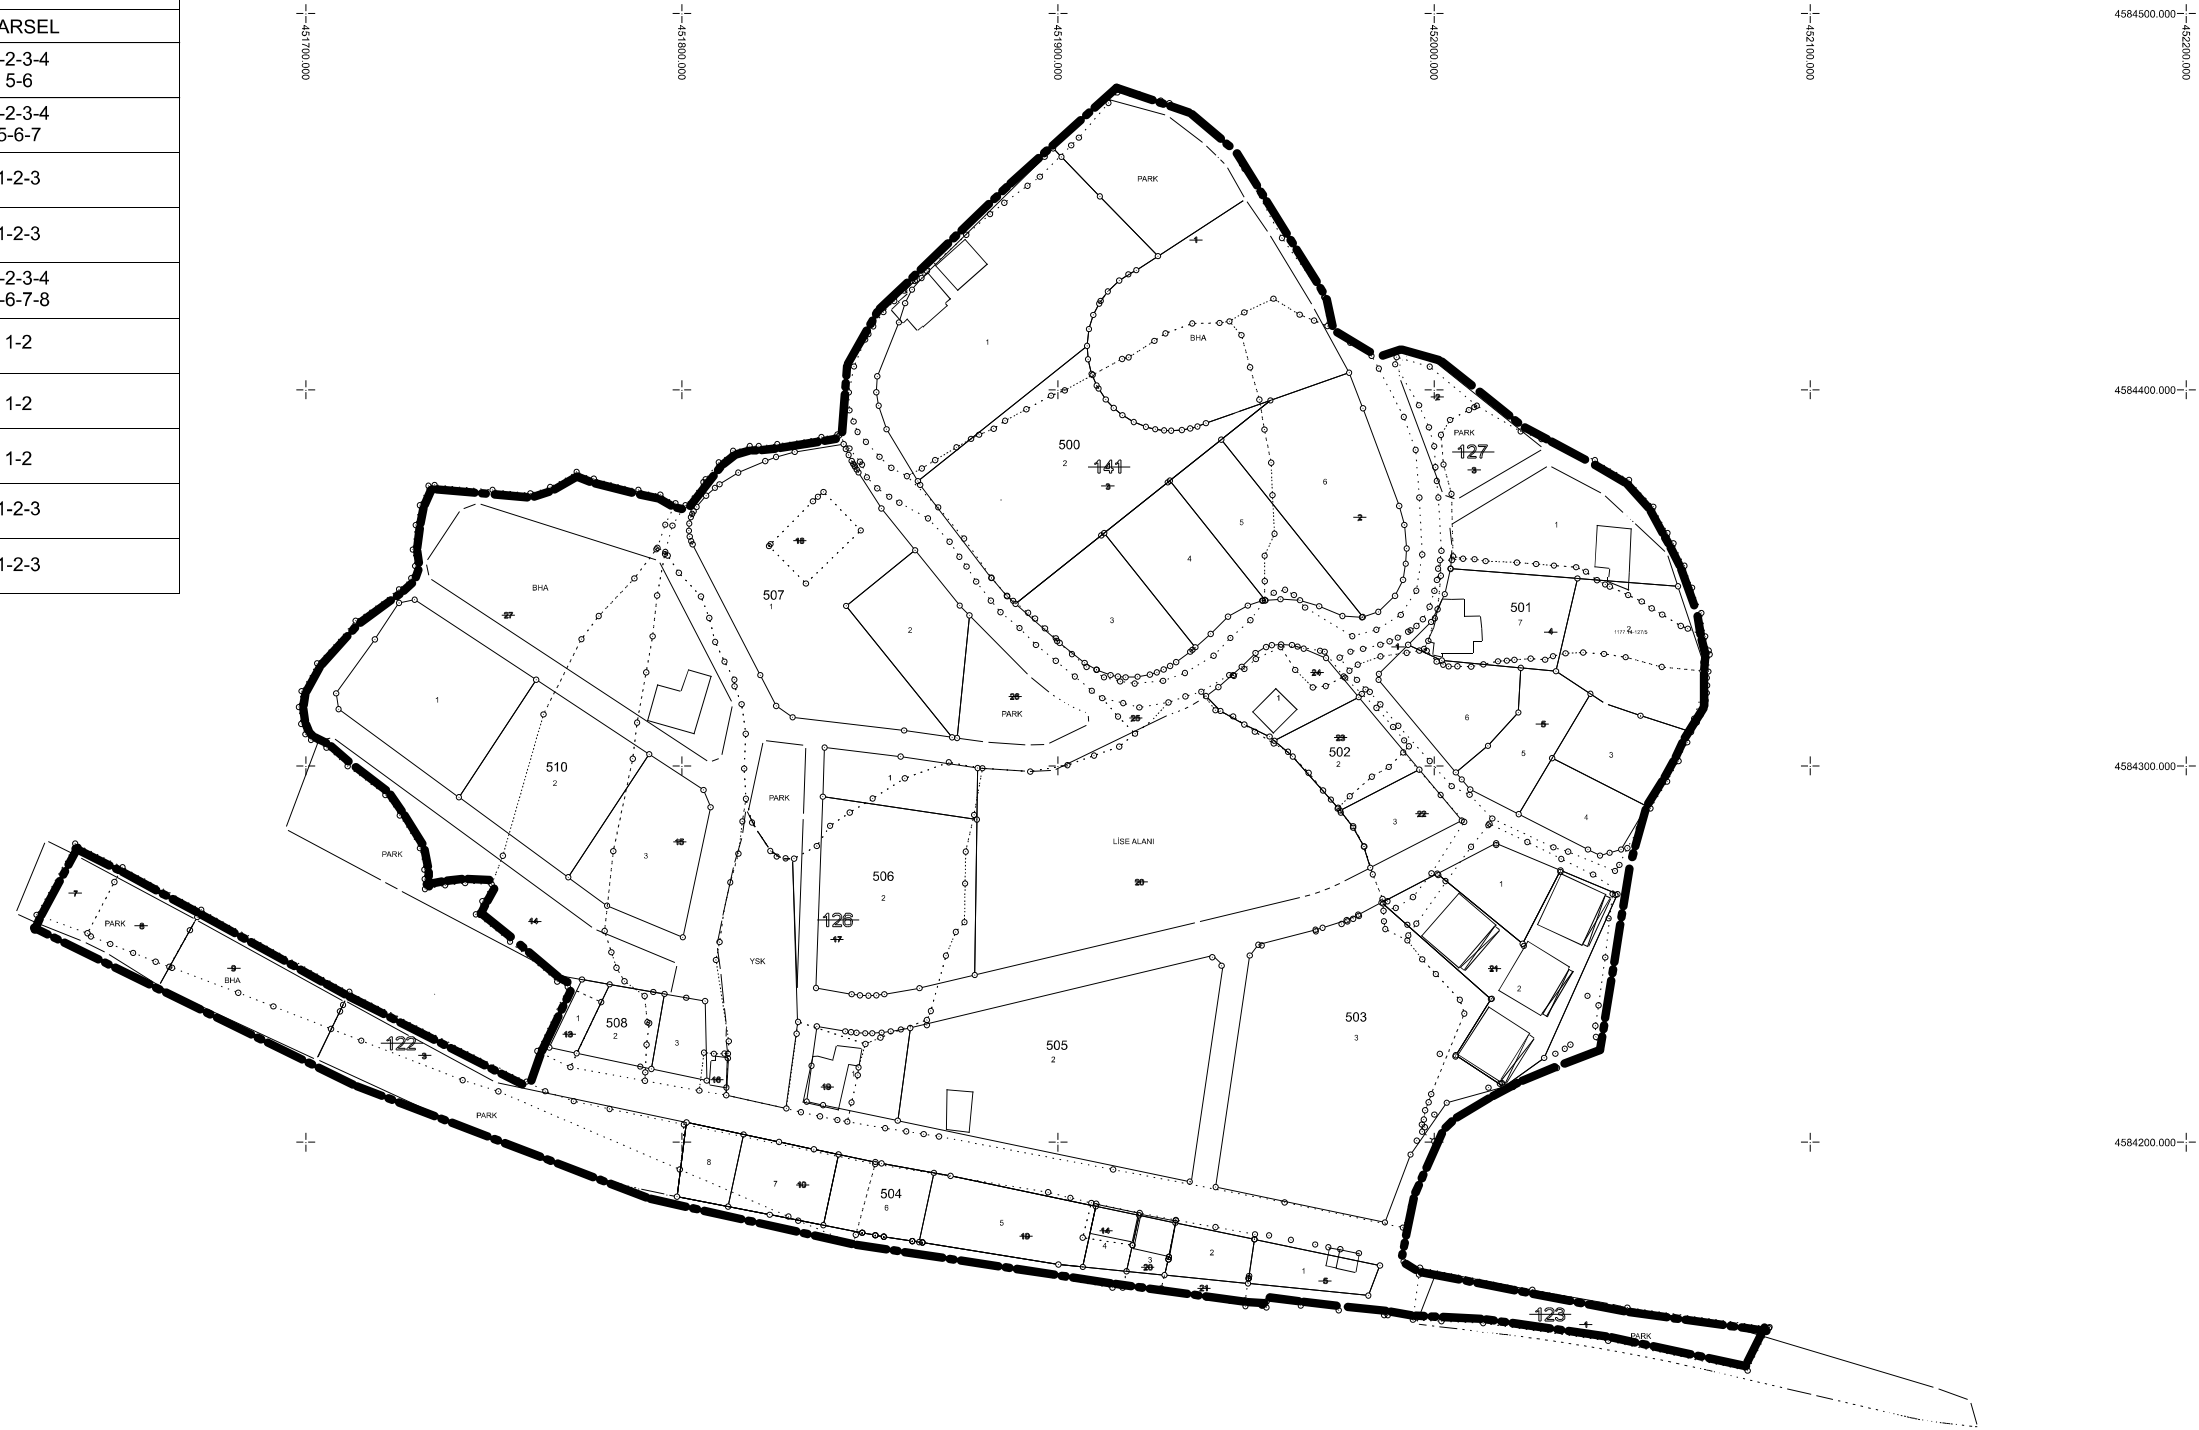

N

1/1000

- - - - - DÜZENLEME SINIRI
 _____ İMAR PARSELLERİ
 - - - - - KADASTRO PARSELLERİ

		UYGUNDUR	KONTROL EDİLMİŞTİR
	DÜZENLEYEN	BELEDİYE / ÖZEL İDARE	KADASTRO MÜDÜRLÜĞÜ
		KONTROL EDEN	ONAYLAYAN
Adı ve Soyadı			
TARİH			
İMZASI			