



HOPA
(ARTVIN)
F46-b-1 4-a-2-c

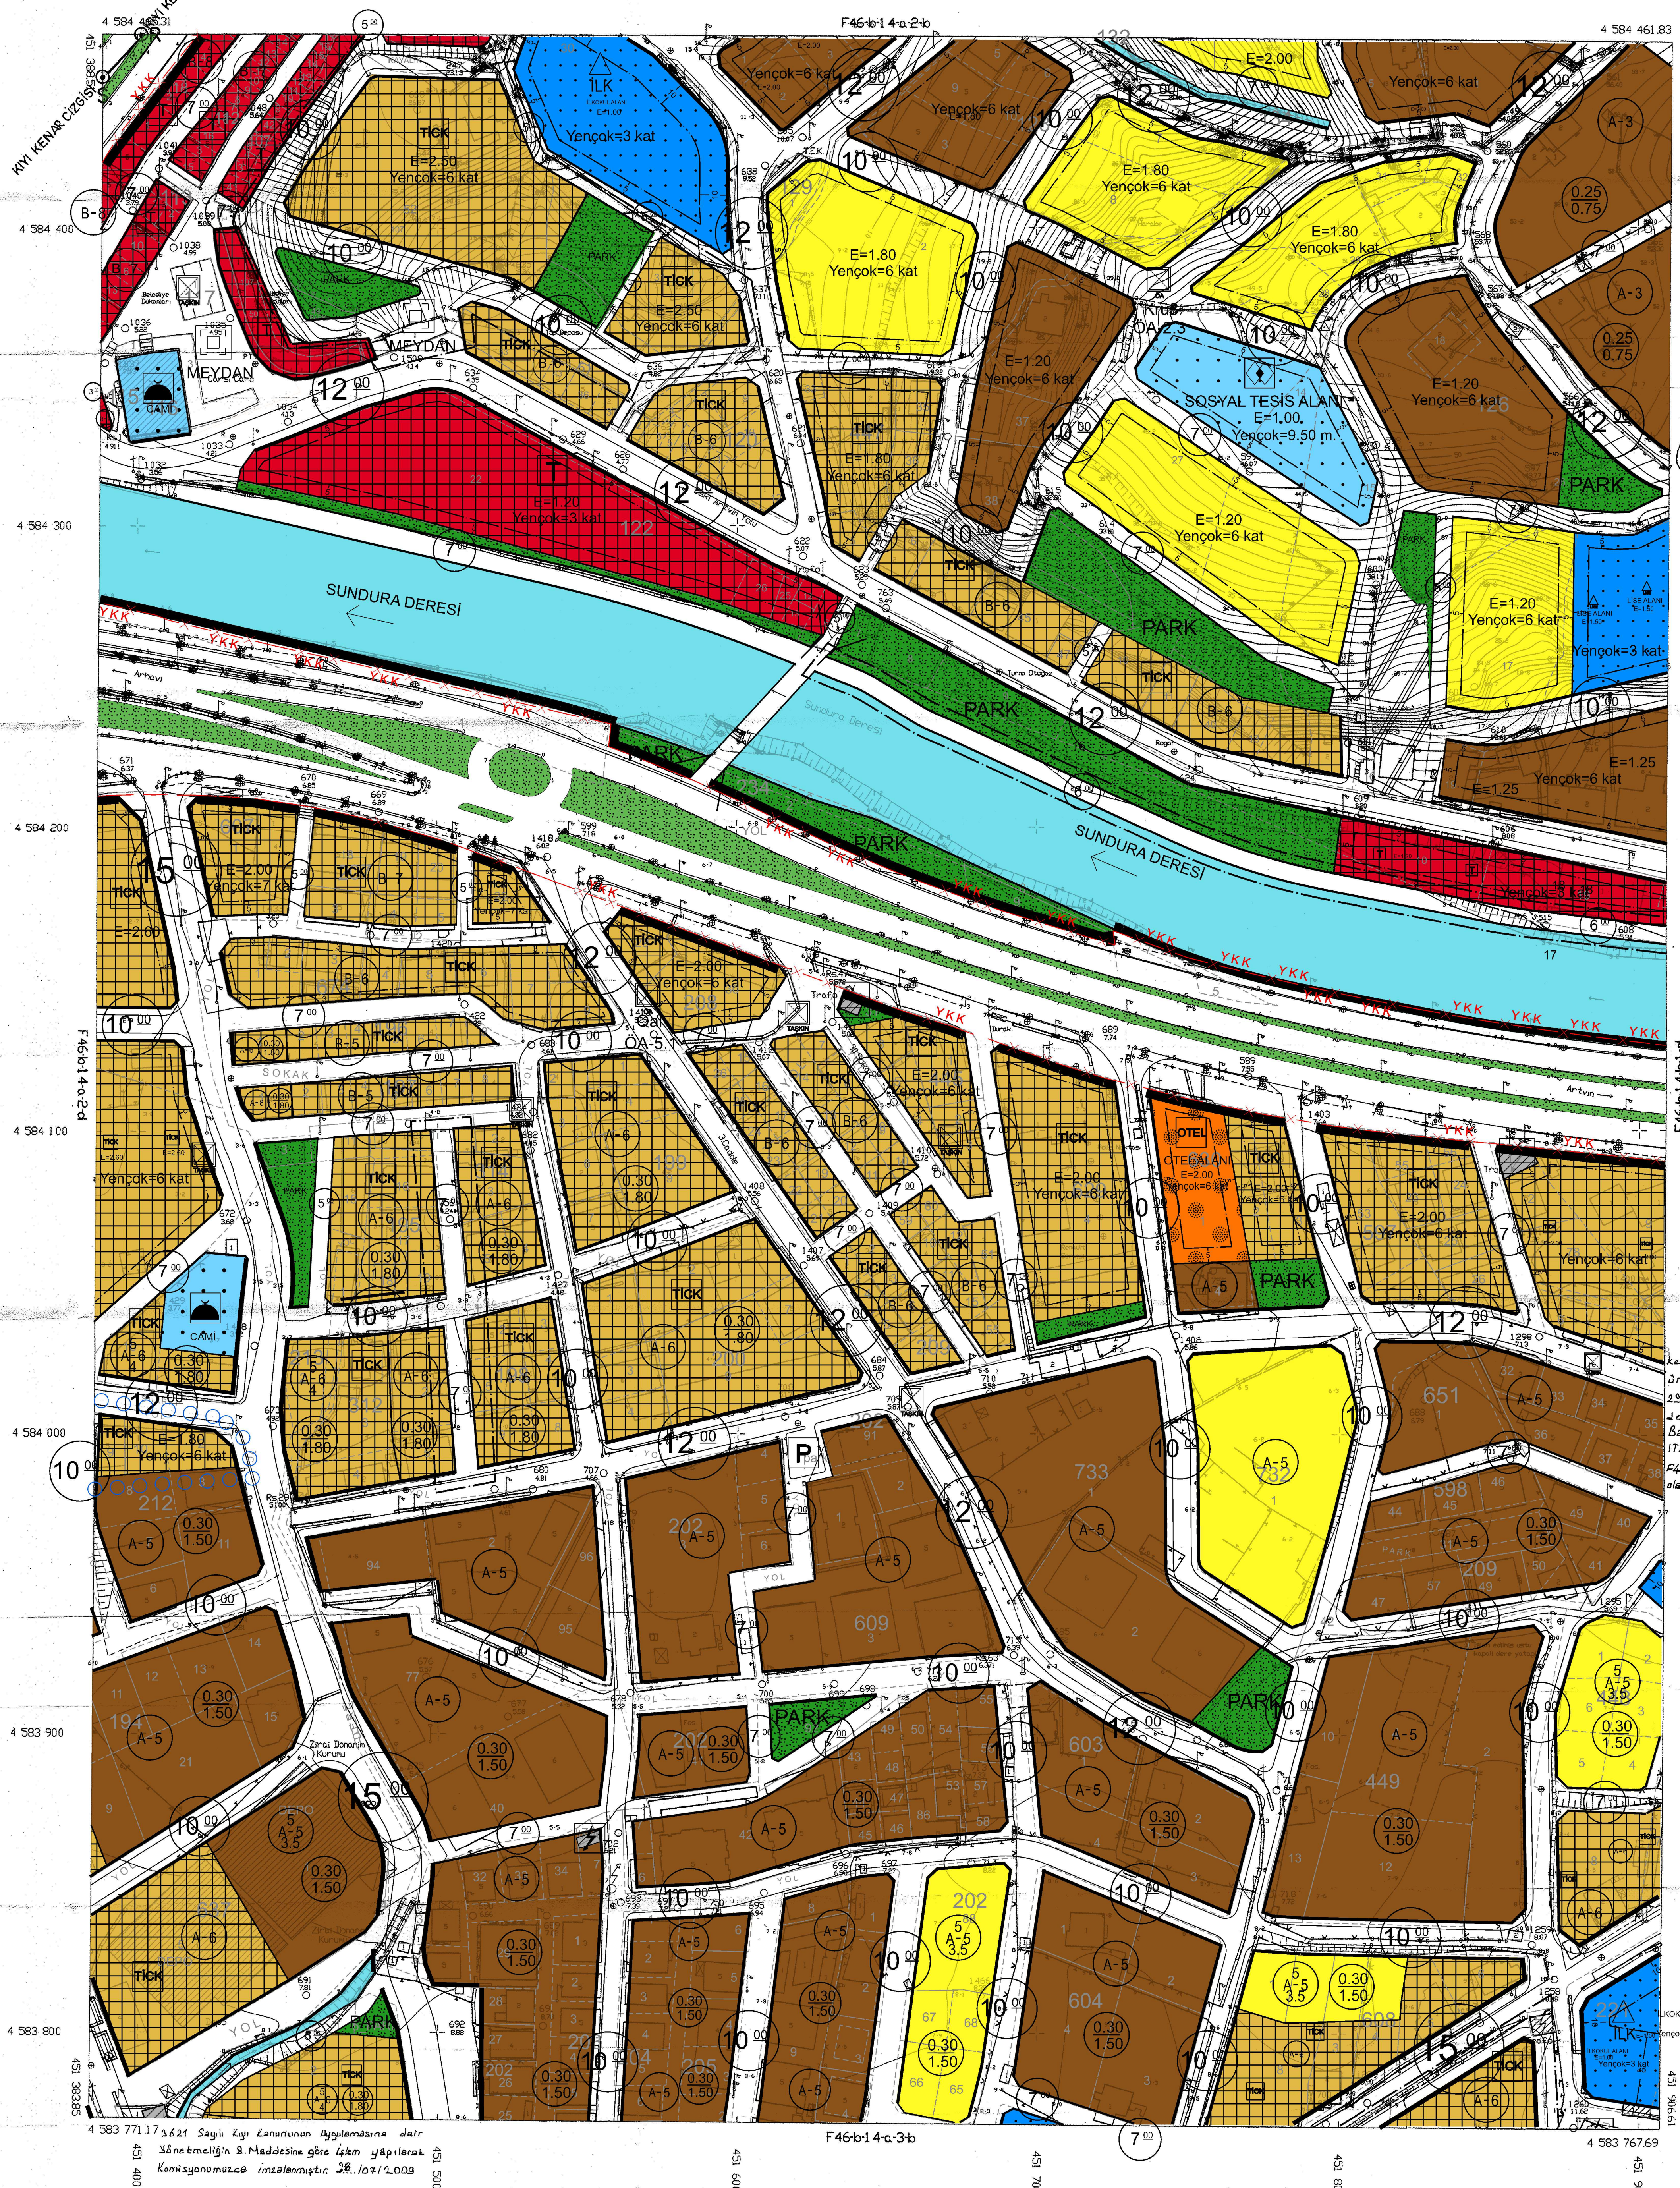

ED 50 KOORDINAT SİSTEMİNDE MUT.
SEYHAN HRT.İTİDİSTİ. TARAFINDAN
YAPILAN 22.21.997 TARİHİNDE
ONANAN 28 ADET HALHAZIR HARİTA
İTFR 96 KOORDINAT SİSTEMİNE BONUS
TURLEREK, MUT. NEF MUH. LTD. STİ.
TARAFINDAN İTFR 96 KOORDINAT
SİSTEMİNDE VE 1998.0 EPİGOLİNE
YAPILAN HALHAZIR HARİTAYLA
BUTUNLUK SAGLANARAK CİZİLEN
TOPLAN 56 ADET HALHAZIR HARİTA
ONANİSTİR.

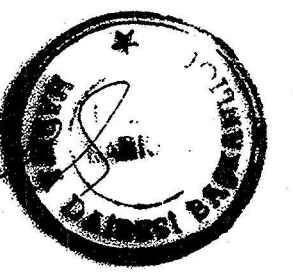

İLLER BANKASI
A: SERDAR TIRYAKI
HARİTA DAİRESİ BASKIN V

Artvin İli Hopa İlçe Merkezli Kuy
kesimine ait 11000 ölçekli Mavazi
Üretimleri 19L-1b paftası üzerindeki
29.03/11376 tarih onaylı Kuy Kener Çizim
leri (R-5) numaralı noktalar arası: İleri
Bankası tarafından 21/03/2007 tarihli
TRF 96 koordinat sisteminde Üretili
44b-b-14-a-2-c paftası Üzerinde
ölçek aktarılmıştır.

28.107/2009



HOPA F46-b-1 4-a-2-c
(CARTVIN)

1 / 1 0 0 0

MUTEAHHIT : MEF MUHENDISLIK LTD. STI.
TERSIMAT : MEF MUHENDISLIK LTD. STI.

BASKAN

Murat GÜRSER
İns. Yük. Müh.
Bayve İsk. Mül. İşgü

ပုံ ၁၄

Perihan ÇALISKAN
Dök. Şehir Plancısı
ay.ve İsk. Müh. 'l'üğü

ÜYE

Asu YAY LA
Jeoloji Mdh.
Bay. qe Ist. Mhd. 'lūgū

შეკ

Volkan ÖZDEMİR
Harita Müh.
İl Özel İdaresi

பின்

Kilichan Gümüş
Ziraat Müh.
Tarım İl Müd. B. B.