HOPA
(ARTVİN)
F46-b-1 4-a-2-c

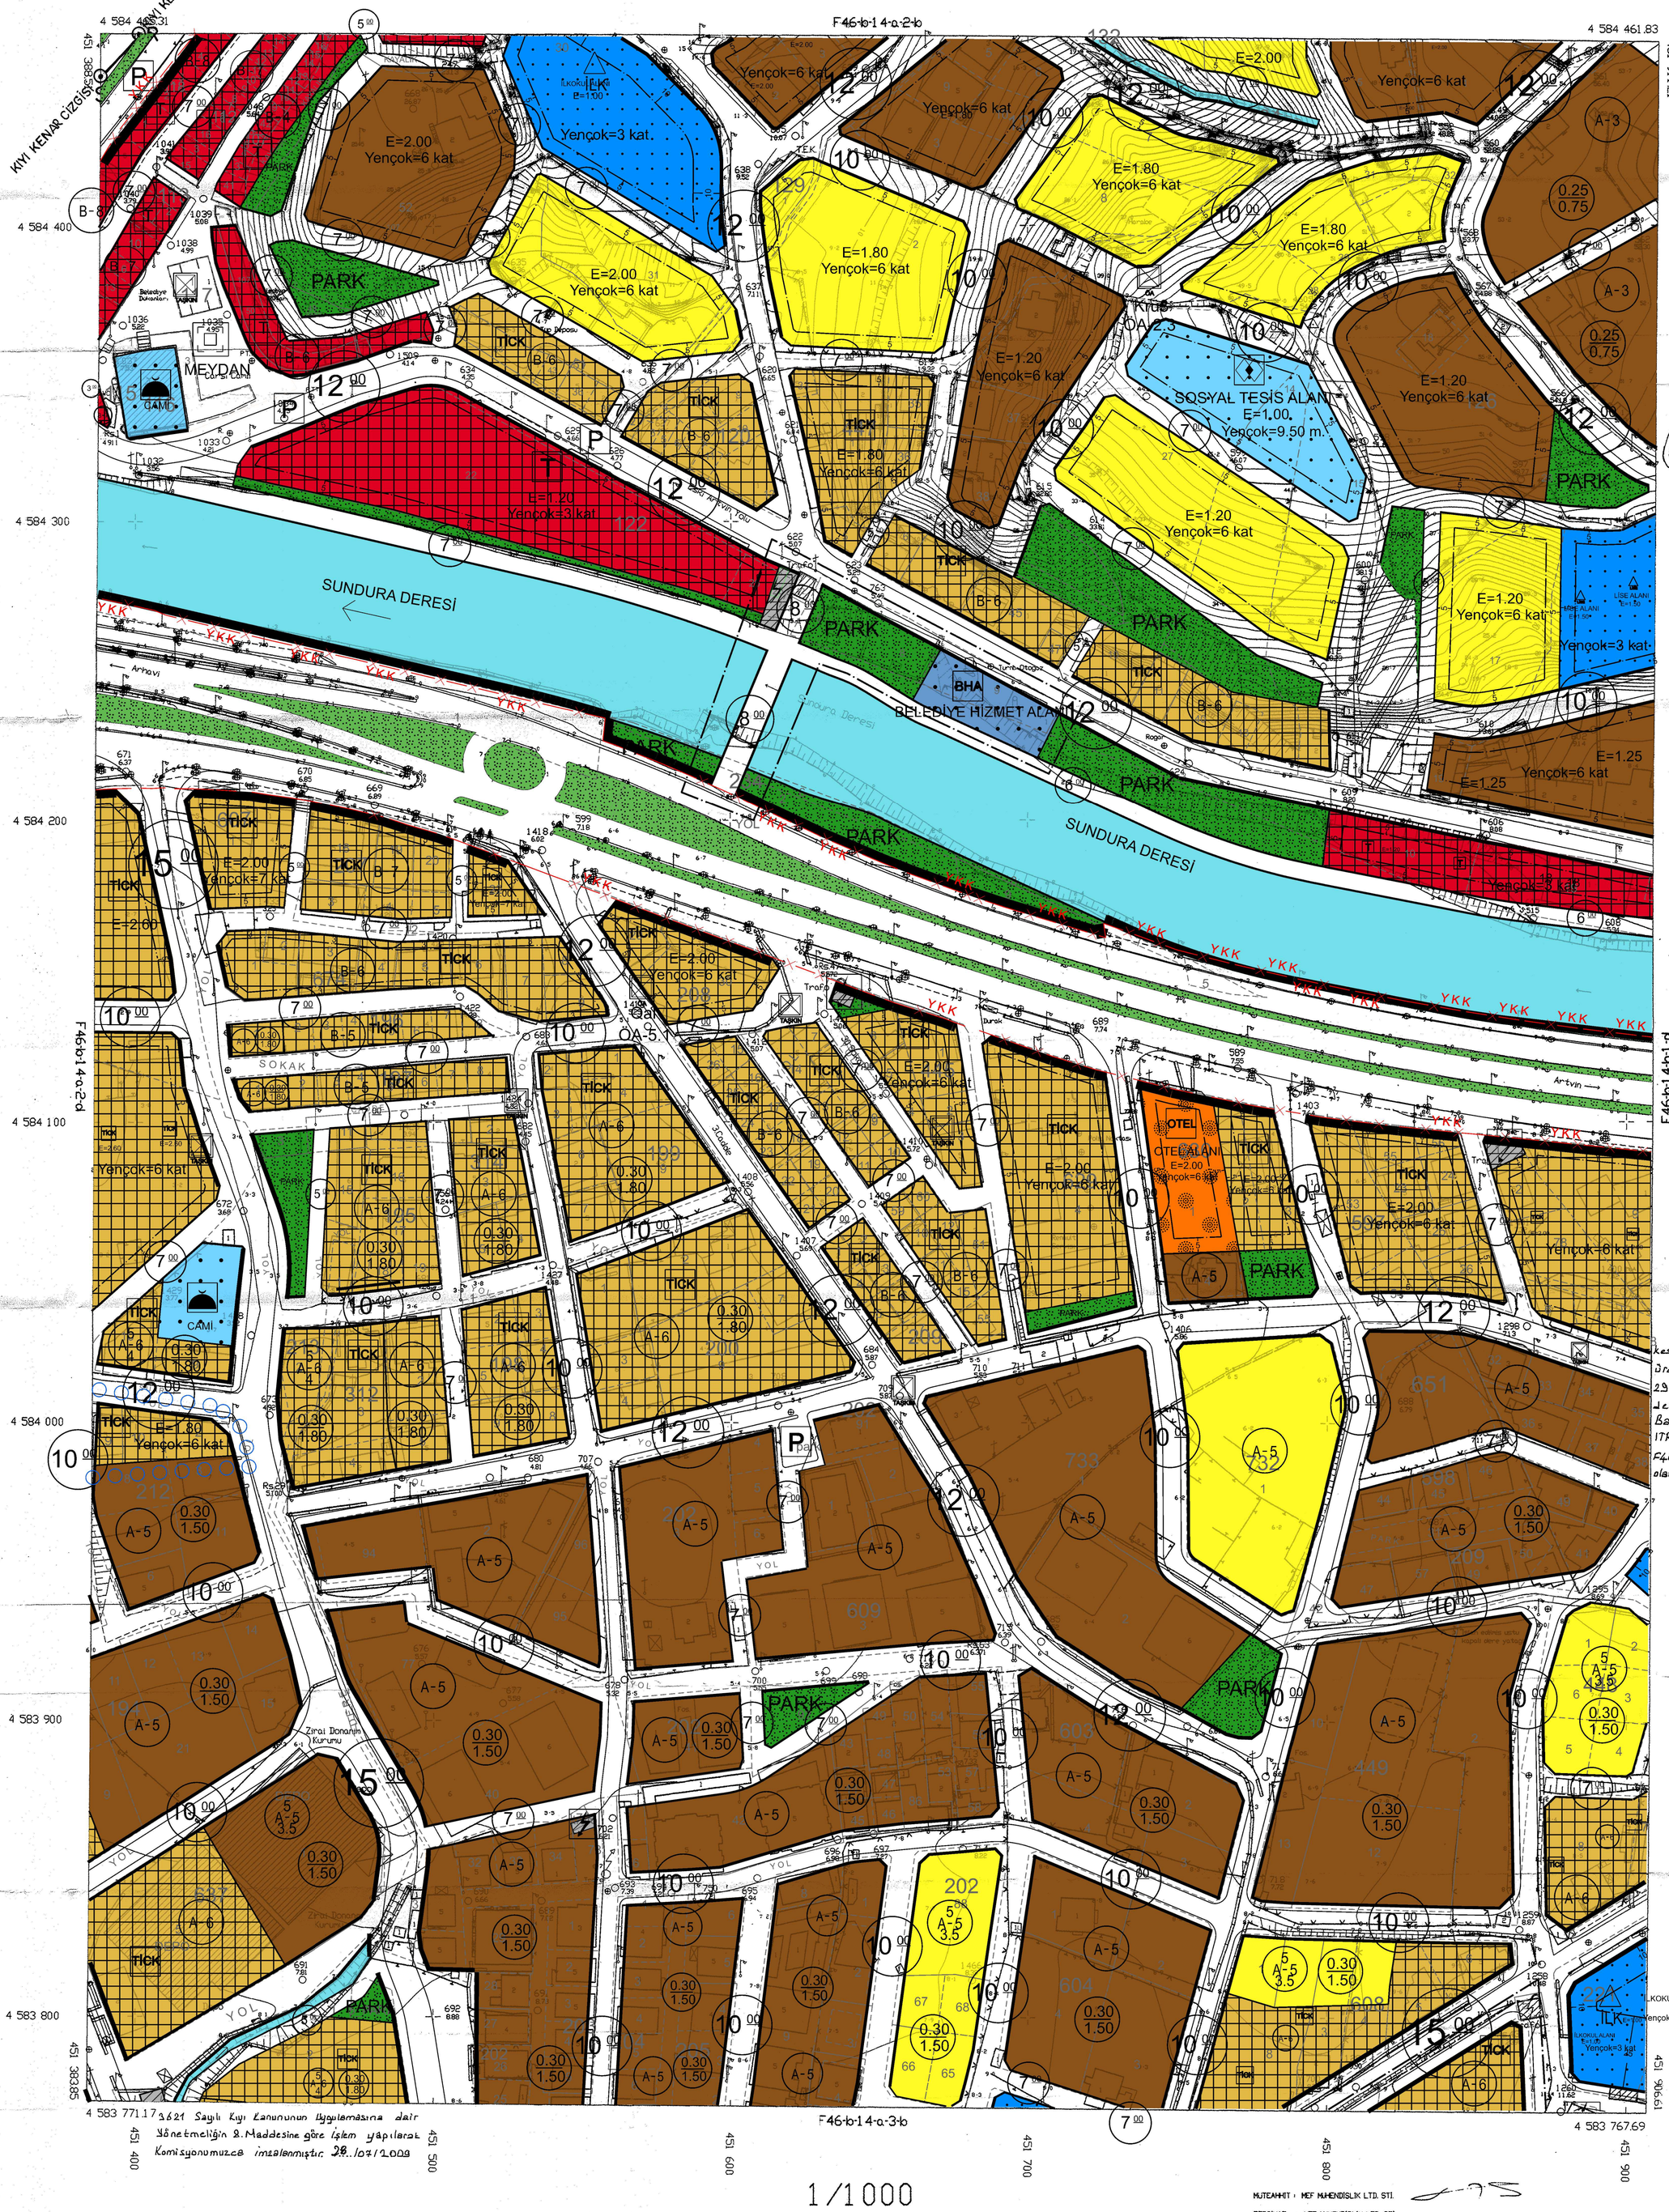

ED 50 KOORDİNAT SİSTEMİNDE MÜT. SEYHAN HRT.LTD.STİ. TARAFINDAN YAPILAN 22.12.1997 TARİHİNDE ONAYLAN 28 ADET HALİHAZIR HARİTA ITRF 96 KOORDİNAT SİSTEMİNE DÖNÜŞTÜRÜLEREK, MÜT. MEF MÜH. LTD. STİ. TARAFINDAN ITRF 96 KOORDİNAT SİSTEMİNDE VE 1/1000 ÖLÇEKLİ YAPILAN HALİHAZIR HARİTAYLA BÜTÜNLÜK SAĞLANARAK ÇİZİLEN TOPLAM 56 ADET HALİHAZIR HARİTA ONANMIŞTIR.

21 / 09 /2007

İLLER BANKASI
A. SERDAR TİRYAKİ
HARİTA DAİRESİ BAŞKAN V.

Artvin İli Hopa İlçe Merkezi Kıyı Kesimine ait 1/1000 ölçekli Mevzii Üretilmiş 19L-1b paftası üzerindeki 29/03/1976 tarih onaylı Kıyı Kenar Çizgisinden (R-S) numaralı noktalar arası İller Bankası tarafından 21/09/2007 tarihli ITRF 96 koordinat sisteminde üretilen F46-b-14-a-2-c paftası üzerine, doğru olarak aktarılmıştır.

28 /07/2009

Ulaştırma İl Müdürlüğü
Bay.ve İşk. Müdürü

Artvin İl Özel İdaresi Bayındırlık ve İskan Müdürlüğü'nün 2621 Sayılı Kıyı Kanununun Uygulamasına dair Yönetmeliğin 8. Maddesine göre işlem yapılarak Komisyonumuzca imzalanmıştır. 28 /07/2009

1/1000

MÜTEAHHİT : MEF MÜHENDİSLİK LTD. STİ.
TERSİMAT : MEF MÜHENDİSLİK LTD. STİ.

BAŞKAN	ÜYE	ÜYE	ÜYE	ÜYE
Murat GÜRSES	Perihan ÇALIŞKAN	Ayşe YAYLA	Volkan ÖZDEMİR	Kılıçhan GÜMÜŞ
İnş. Yük. Müh.	Yük. Şehir Plancısı	Jeoloji Müh.	Harita Müh.	Ziraat Müh.
Bay.ve İşk. Müd.'lüğü	Bay.ve İşk. Müd.'lüğü	Bay.ve İşk. Müd.'lüğü	İl Özel İdaresi	Tarım İl Müd.'lüğü

HOPA F46-b-1 4-a-2-c
(ARTVİN)