



01					
06					
11	B	12			
16					
21	22	23	24	25	

HOPA (ARTVİN) F46-b-14-a-2-c

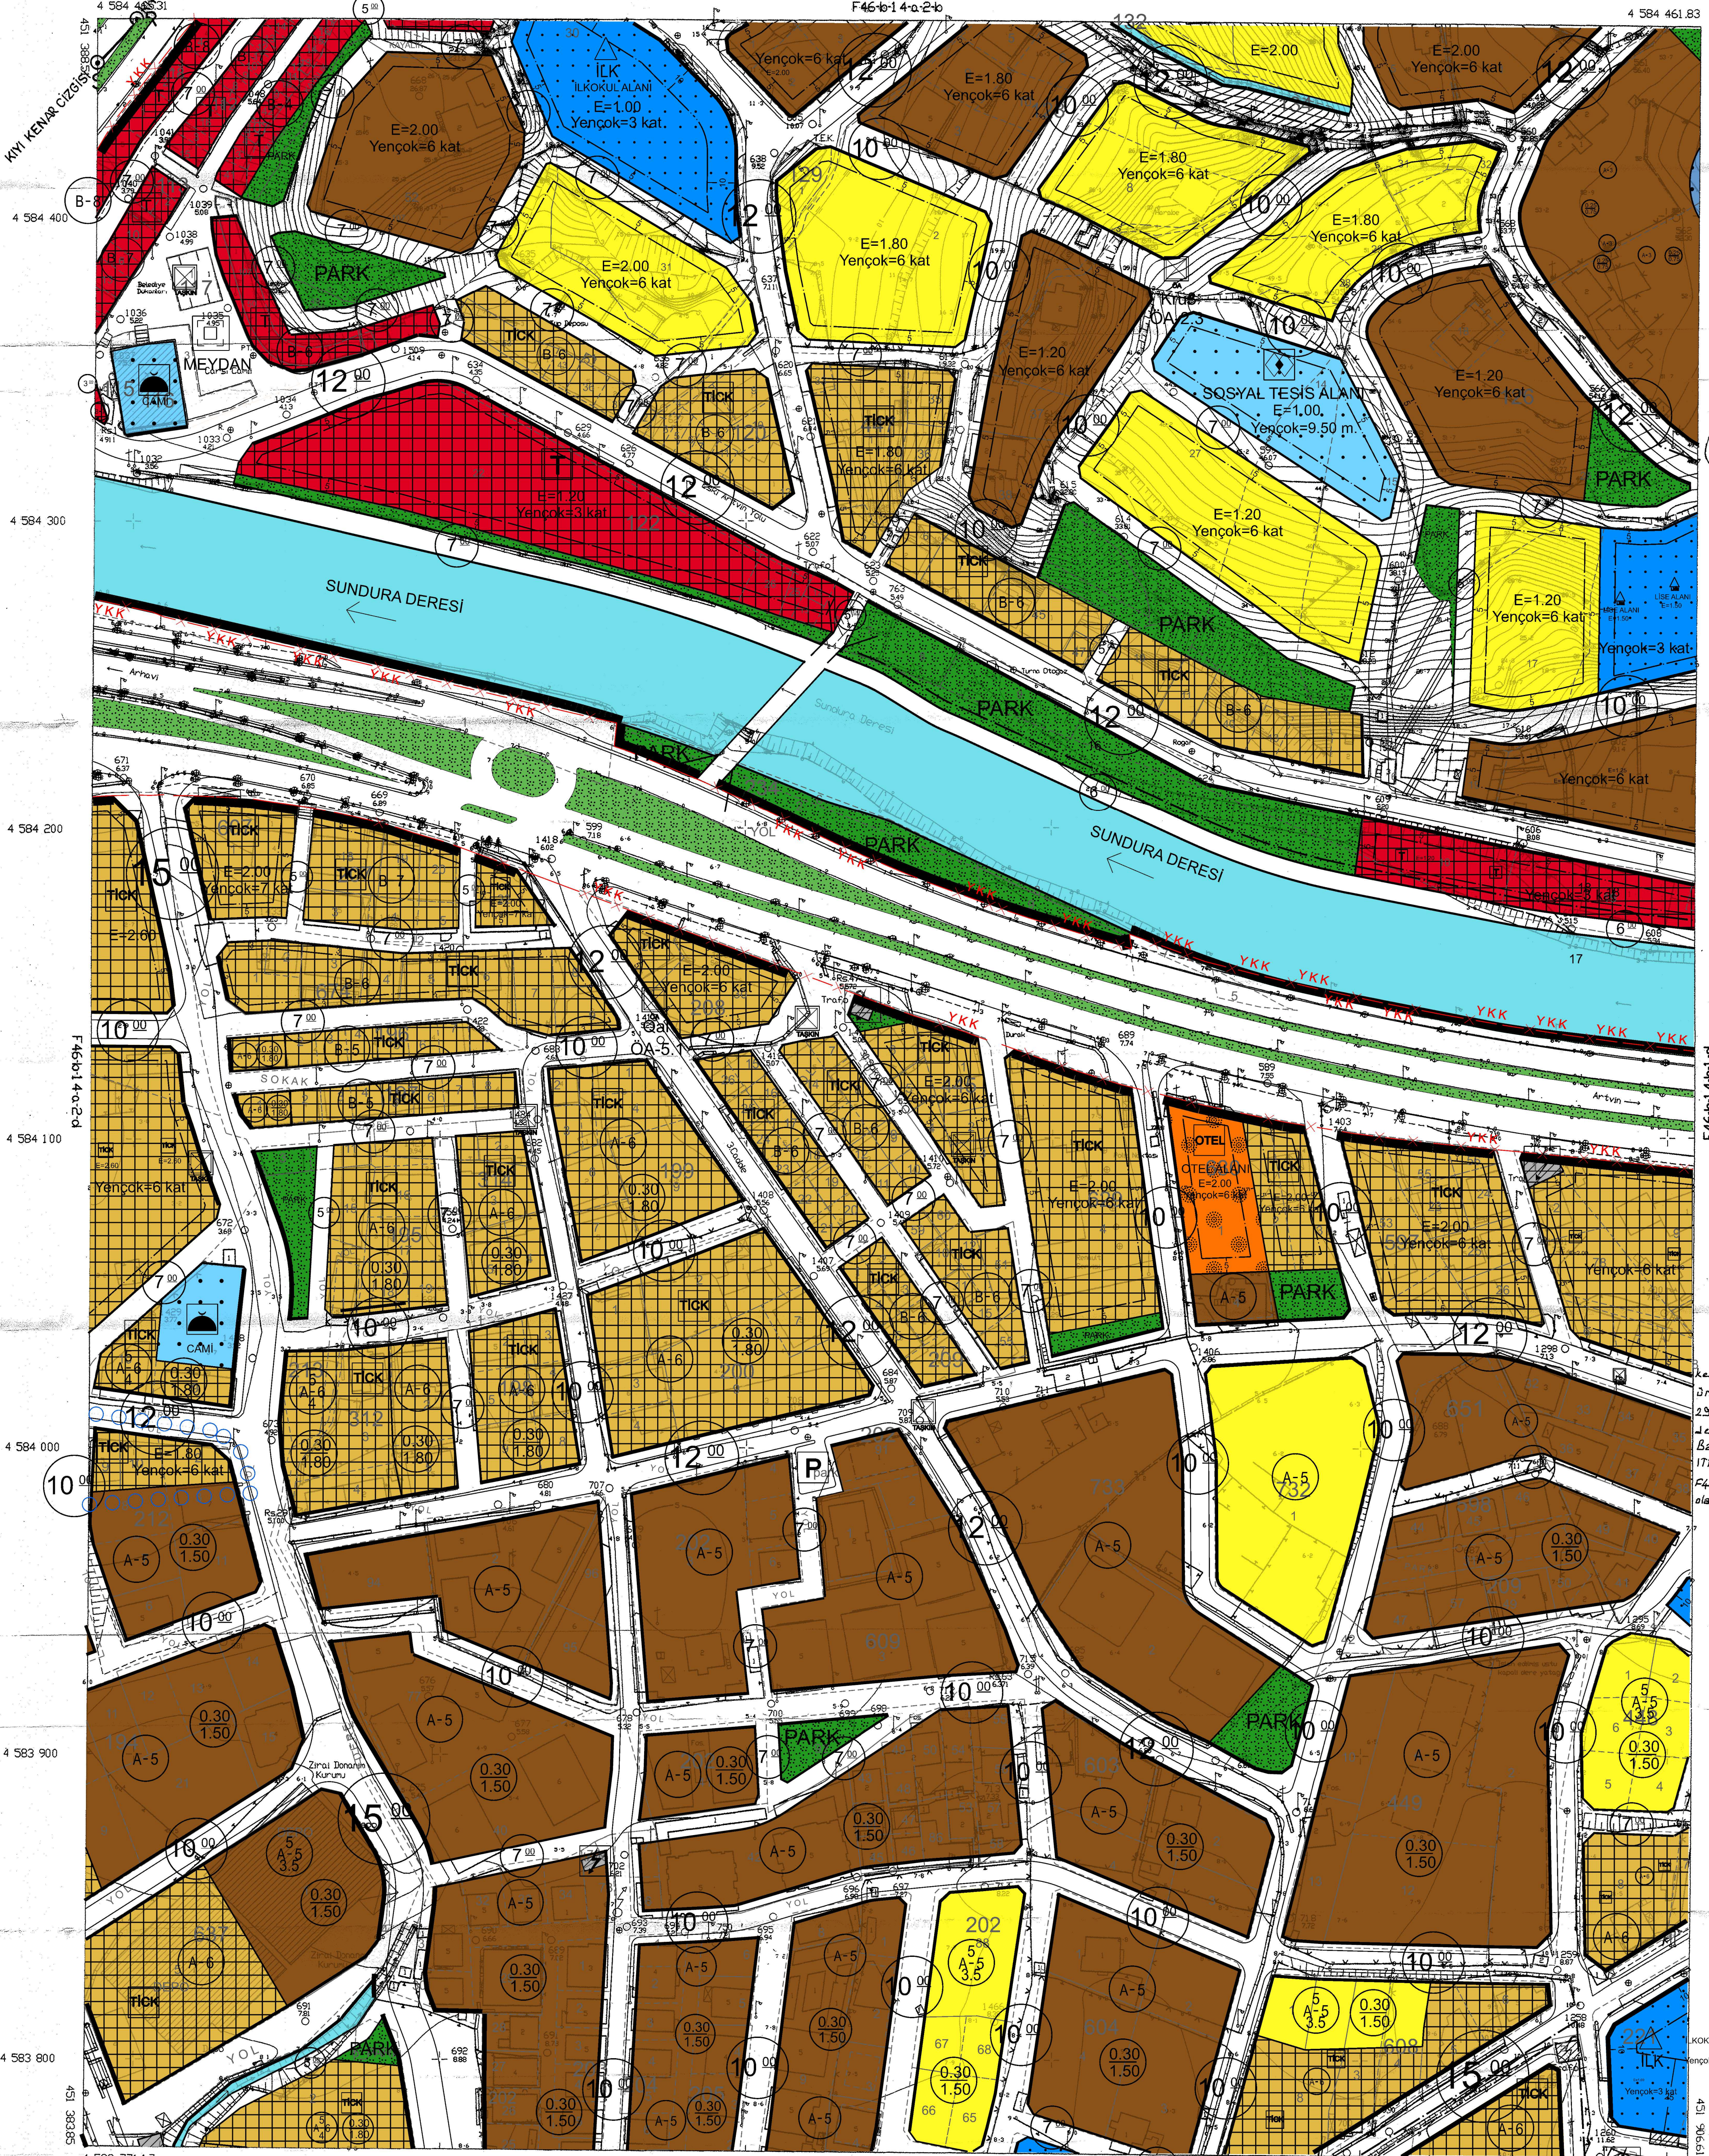

ED 50 KOORDİNAT SİSTEMİNDE NUT SEYHAN HRT,TDST. TARAFINDAN YAPILAN 62121997 TARİHİNDE ÇIKAN 50 ADET HALKLAŞIR HARİTA İTİF 96 KOORDİNAT SİSTEMİNE DÖNÜŞTÜRÜLMÜŞ NUT 96 HARİT. LTD. STİ. TARAFINDAN İTİF 96 KOORDİNAT SİSTEMİNDE VE 1980 EPİGRAMA YAPILAN HALKLAŞIR HARİTAYLA İTİF 96 ADET HALKLAŞIR HARİTA ÖZETİNDİR.

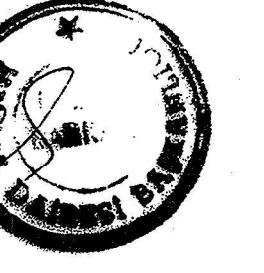

İLLER BANKASI
A. SÖZGÜR TIRYAKI
HARİTA BİREKİSİ BAKAN V

Artvin İli Hopa İlçe Merkezi Kuy kesimine ait 1/1000 ölçekli Mevazi Üretimi 191-16 paftası üzerindeki 23/0311376 tarih onaylı Kuy Kenar Çizim den (R-S) numaralı noktalar aras 11111 Bankası tarafından 21/03/2007 tarihli İTİF 96 Koordinat sisteminde Üretil F46-b-14-a-2-c paftası Üretilmiş olarak aktarılmıştır.

28.07.2009



HOPA F46-b-14-a-2-c
(ARTVİN)

1/1000

MÜHÜR: MEF MÜHÜRÜ LTD. STİ.
TARİH: MEF MÜHÜRÜ LTD. STİ.

BASANI	İŞE	İŞE	İŞE	İŞE
Murat GÜRKES İns. Şek. Müh. Bay. ve İst. Müh. (İşgü)	Perihan ÇALIŞKAN Şek. Şehir Planı Bay. ve İst. Müh. (İşgü)	Asu SARILA Jeoloji Müh. Bay. ve İst. Müh. (İşgü)	Volkan ÖZDEMİR Harita Müh. İl Örg. İdareci	Kuşhan ÖZMÜŞ Ziraat Müh. Tarım İl Müh. (İşgü)