HOPA
ARTVİN
F46-b-14-a-2-d

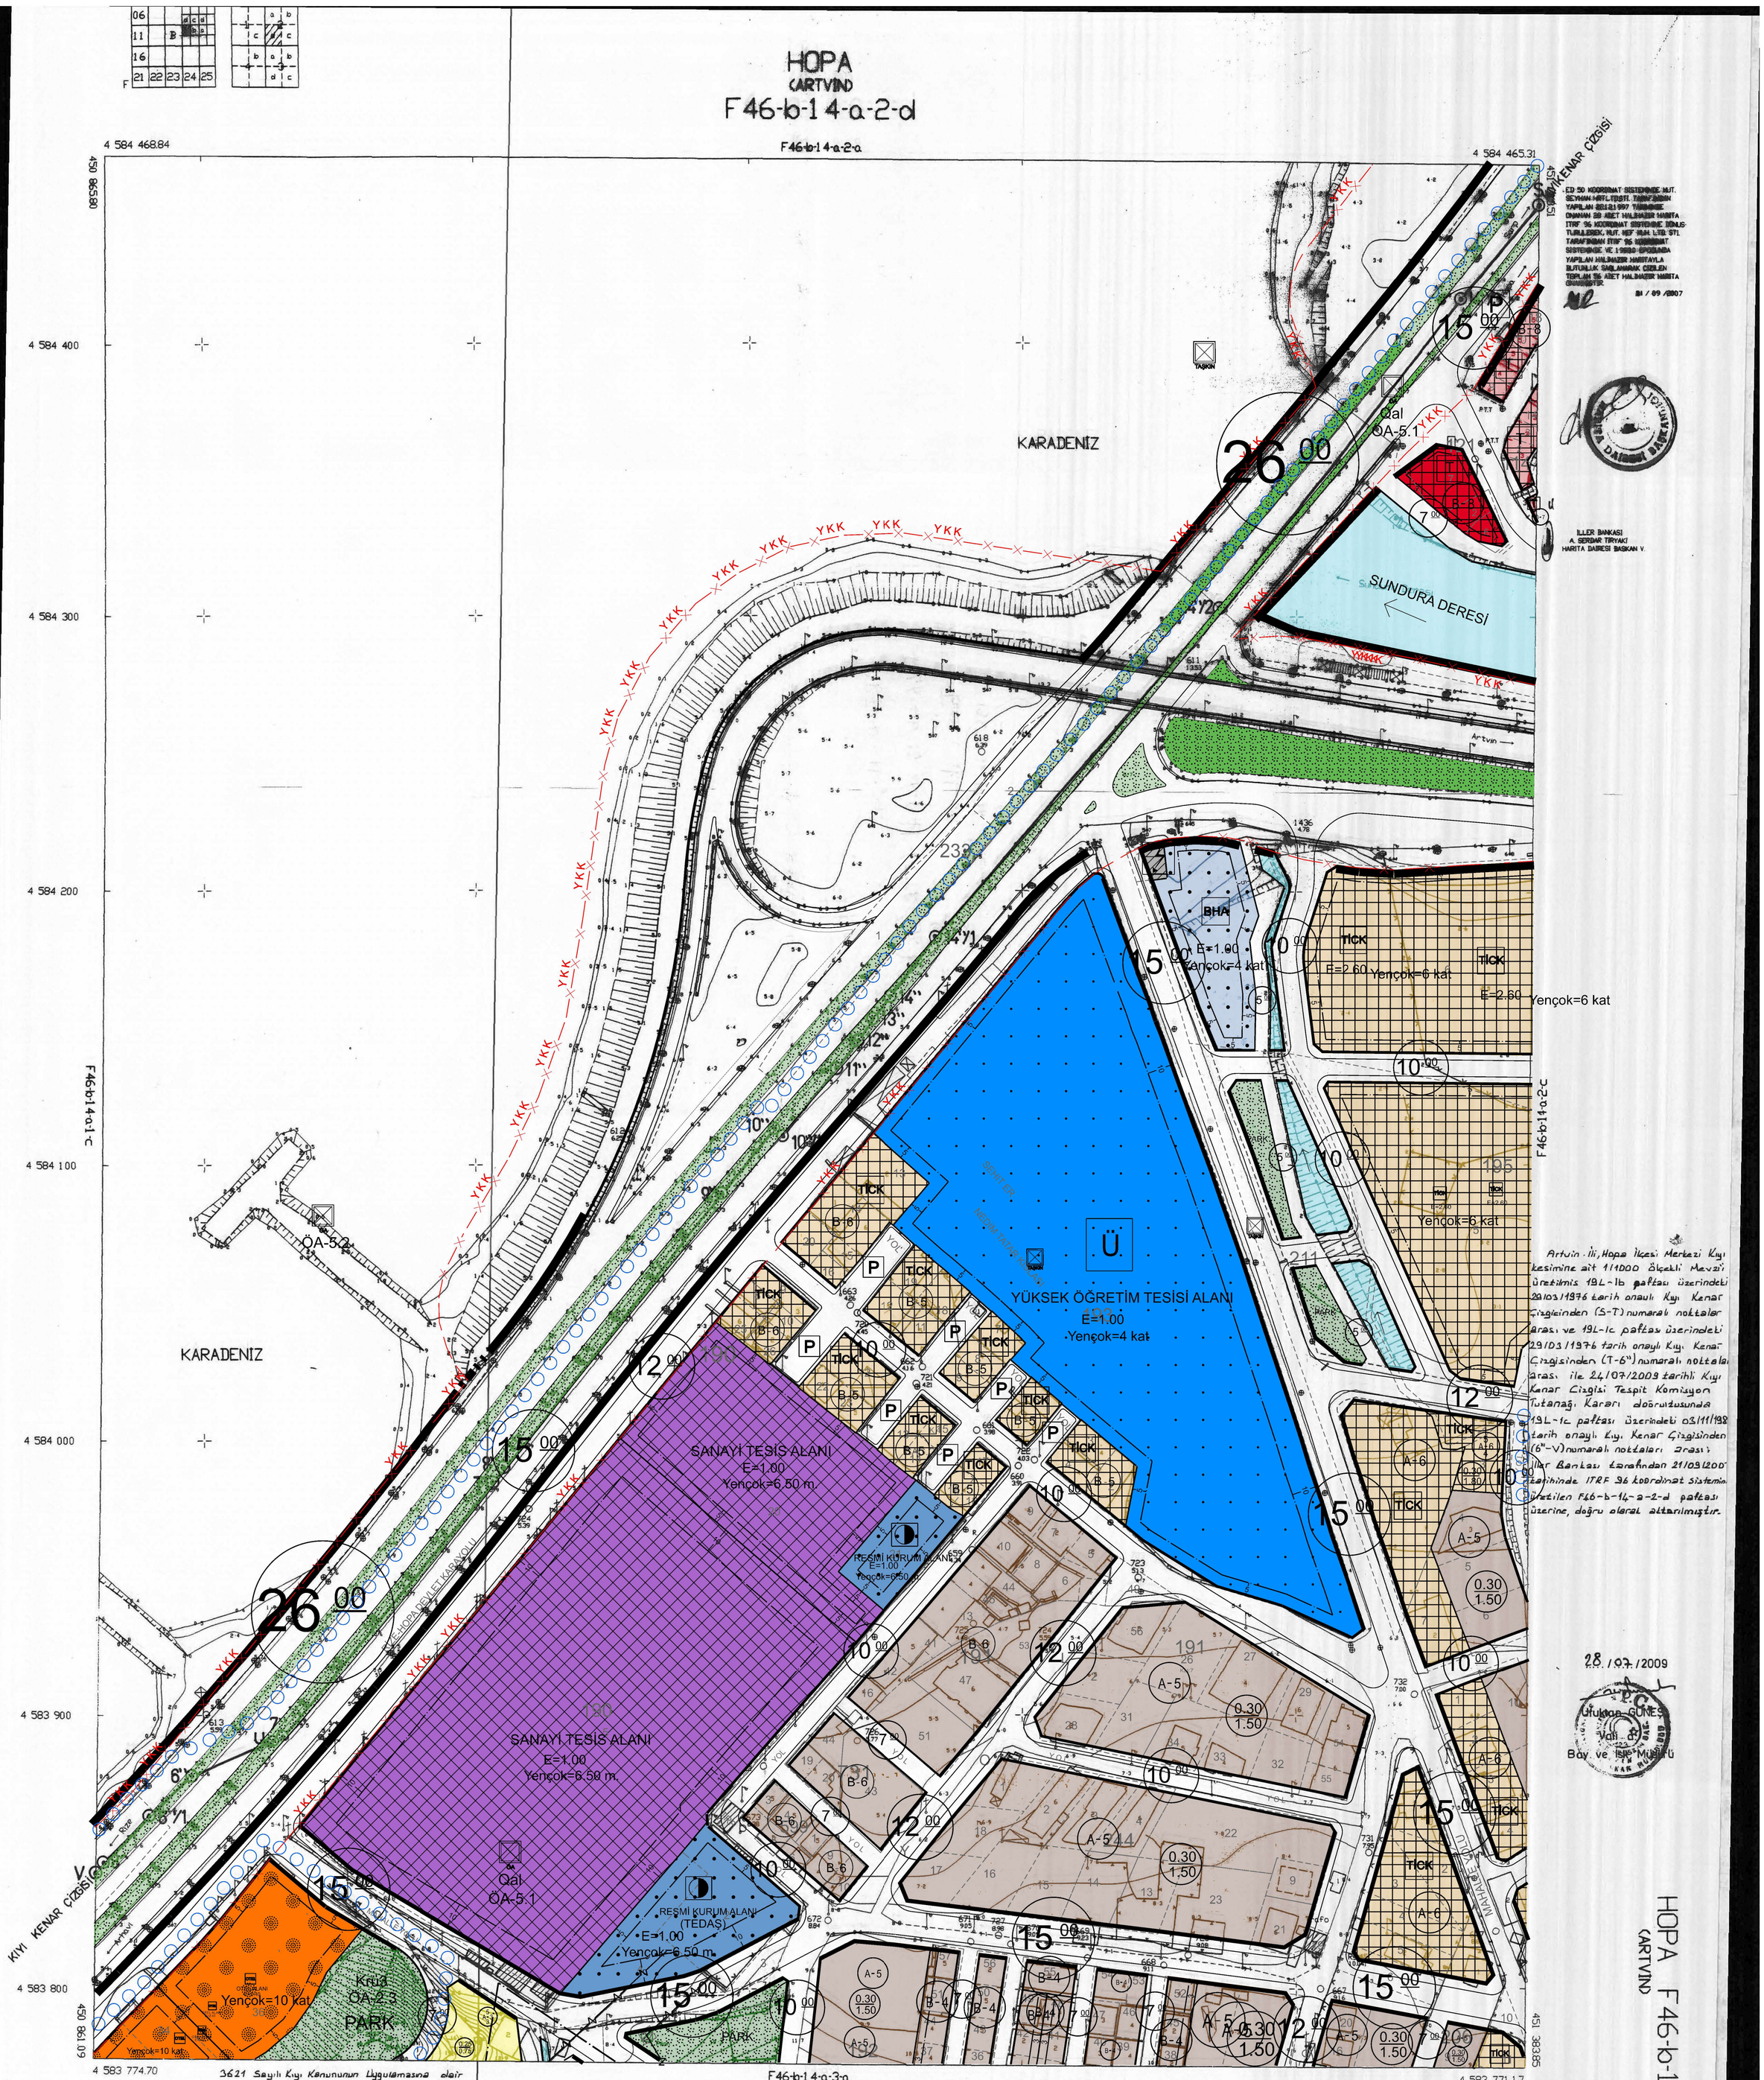

1/1000

3621 Sayılı Kıyı Kanununun Uygulamasına dair Yönetmeliğin 8. Maddesine göre İşlem yapılarak Komisyonumuzca imzalanmıştır. 28/07/2009

BAŞKAN	ÜYE	ÜYE	ÜYE	ÜYE
Murat GÜLSES İnş. Yük. Müh. Bay. ve İşk. Müd. İtğü	Derihan ÇAUŞKAN Yük. Şehir Plancısı Bay. ve İşk. Müd.' İtğü	Asu YAYLA Jeoloji Müh. Bay. ve İşk. Müd.' İtğü	Volkan DEDEMİR Harita Müh. İl Özel İdaresi	Kılıçhan GÜMÜŞ Ziraat Müh. Tarım İl Müd. İtğü

MÜTEAHHİT : MEF MÜHENDİSLİK LTD. ŞTİ
TERSİMAT : MEF MÜHENDİSLİK LTD. ŞTİ

Artvin İli, Hopa İlçesi Merkezi Kıyı kesimine ait 1/1000 Ölçekli Mevzi üretilmiş 19L-Ib paftası üzerindeki 29/03/1976 tarih onaylı Kıyı Kenar Çizgisinden (5-T) numaralı noktalar arası ve 19L-Ic paftası üzerindeki 29/03/1976 tarih onaylı Kıyı Kenar Çizgisinden (T-6") numaralı noktalar arası ile 24/07/2009 tarihli Kıyı Kenar Çizgisi Tespit Komisyon Tutanağı Kararı doğrultusunda 19L-Ic paftası üzerindeki 03/11/1982 tarih onaylı Kıyı Kenar Çizgisinden (6"-V) numaralı noktaları arası; İller Bankası tarafından 21/09/2007 tarihinde ITRF 96 koordinat sistemine dönüştürülen F46-b-14-a-2-d paftası üzerine, doğru olarak aktarılmıştır.

28/07/2009
Ufukhan GÜNEŞ
Vali a.
Bay. ve İşk. Müdürü

HOPA F46-b-14-a-2-d
ARTVİN