HOPA
(ARTVİN)
F46-b-1 4-b-2-c

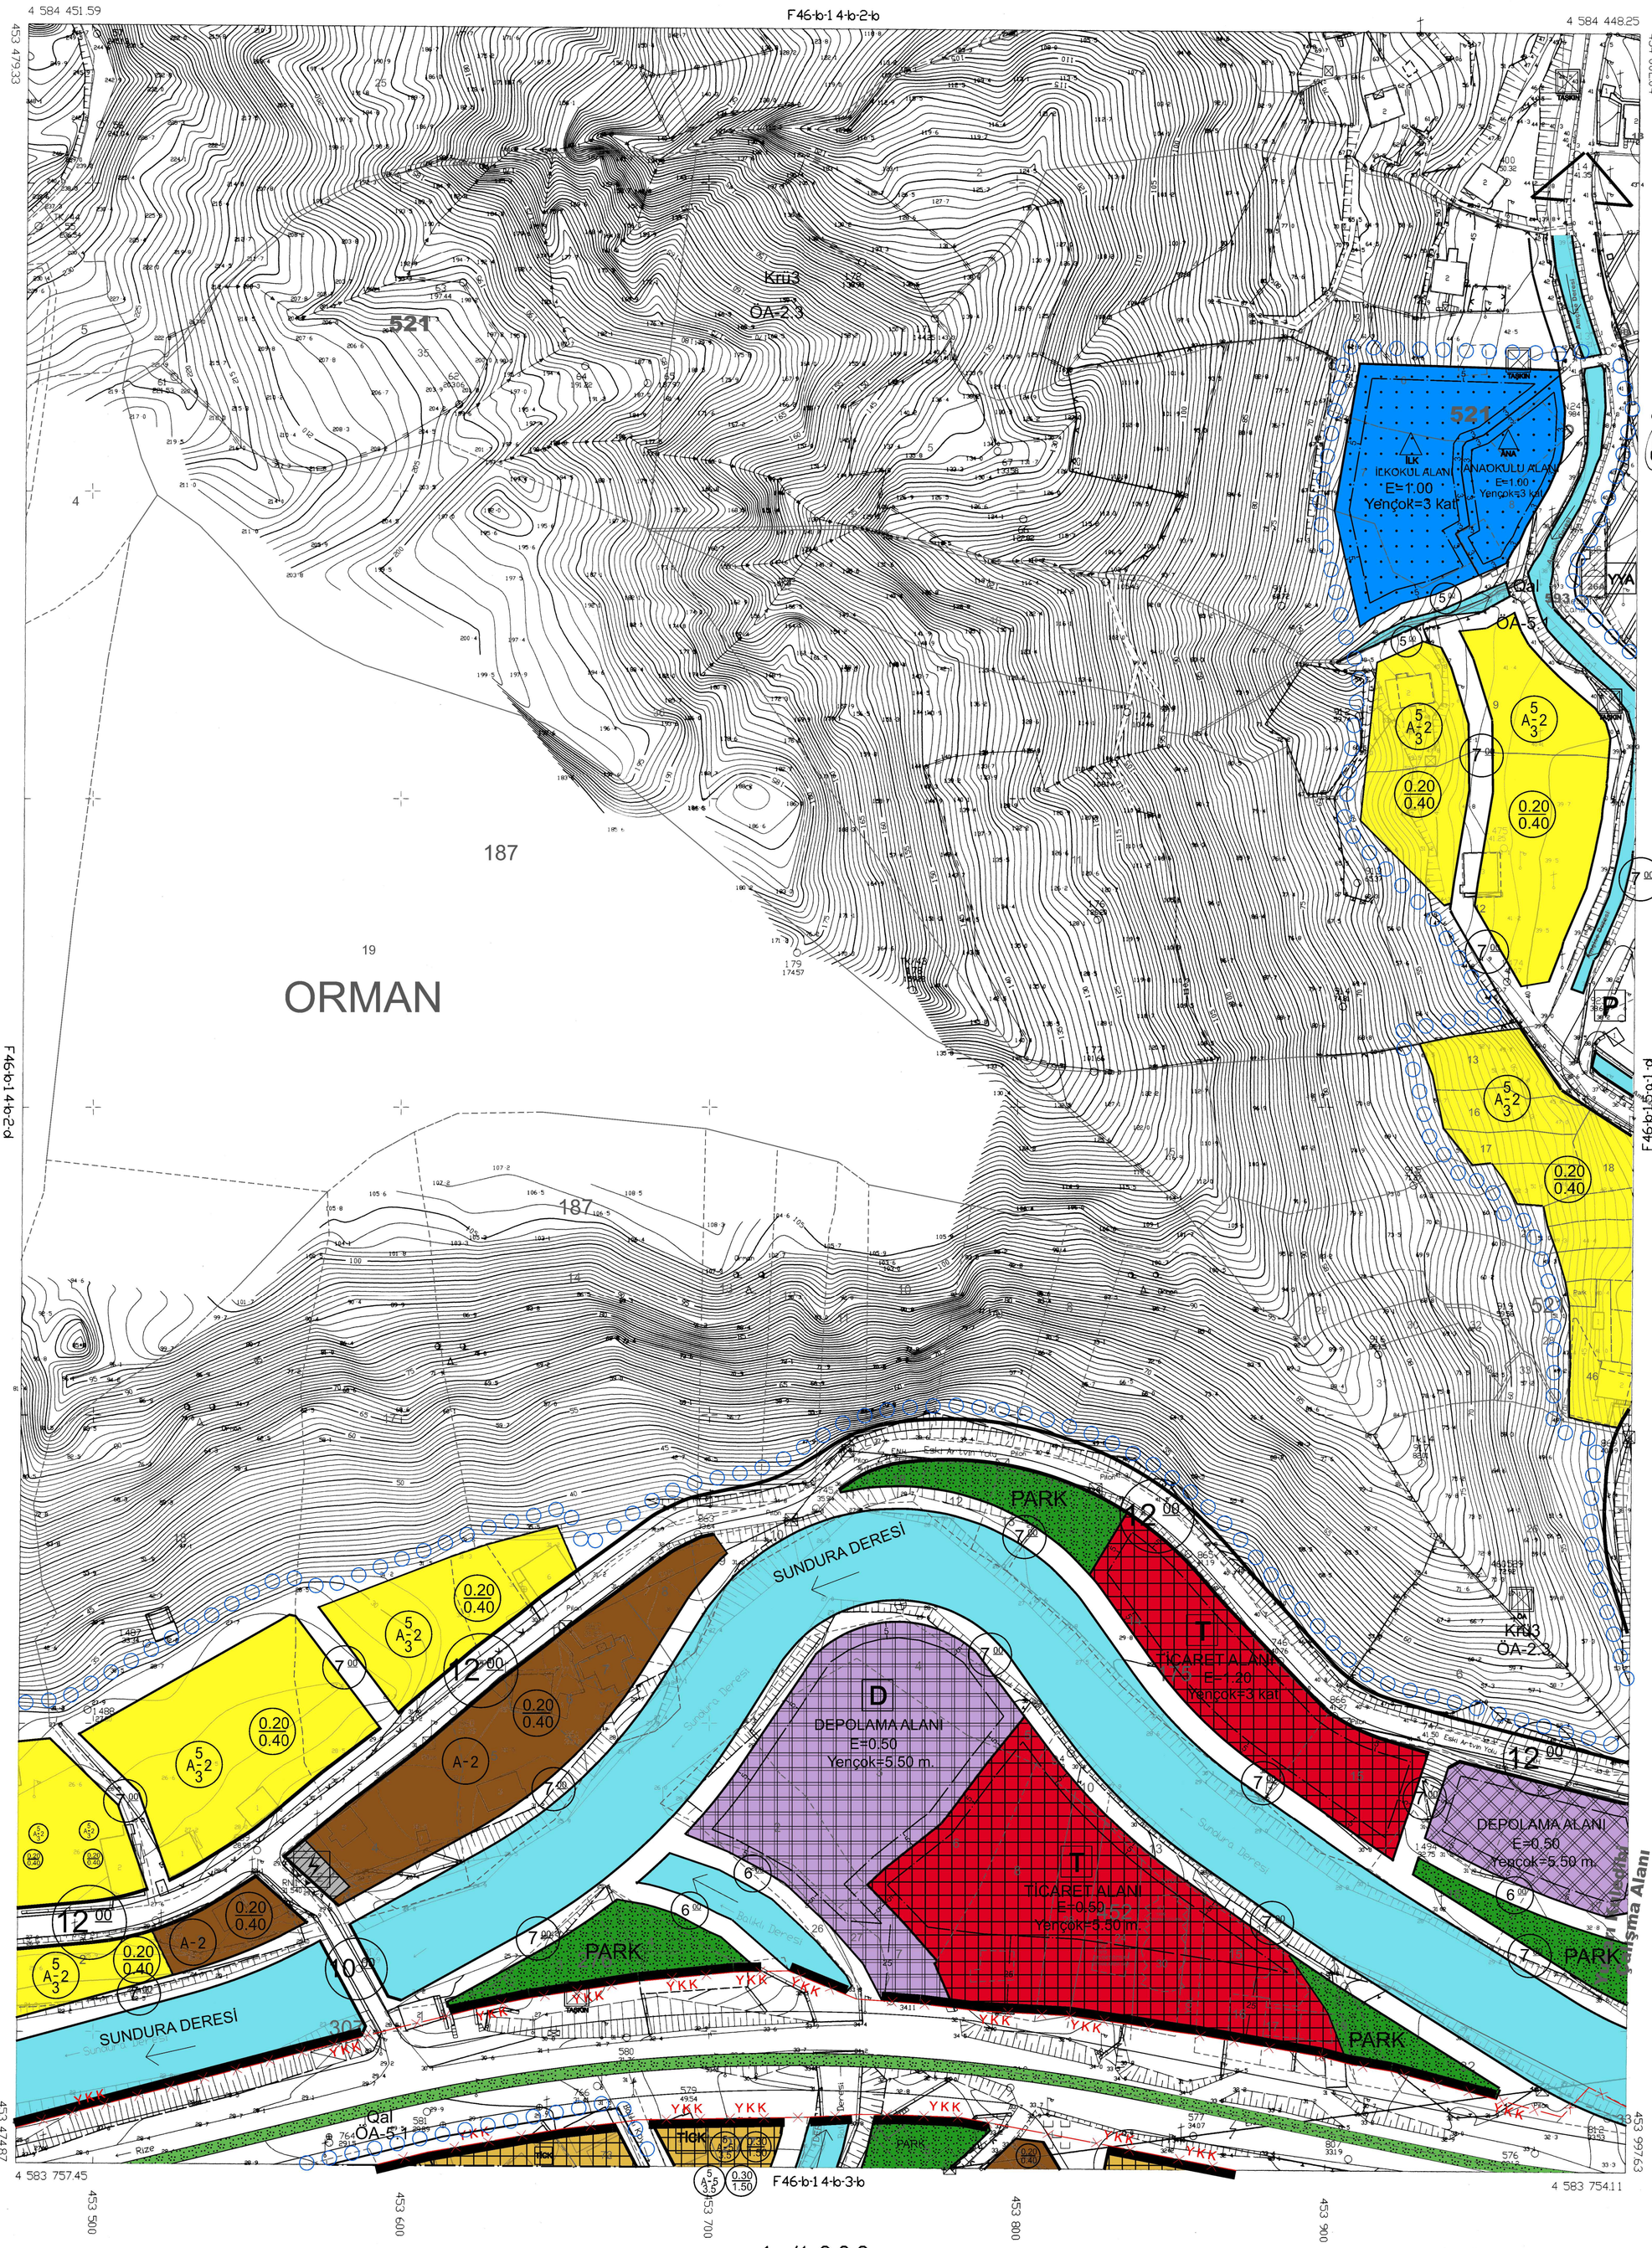

ED 50 KOORDINAT SISTEMINDE MUT. SEYHAN HRT.LTD.STI. TARAFINDAN YAPILAN 22.12.1997 TARIHINDE ONANAN 28 ADET HALIHAZIR HARITA ITRF 96 KOORDINAT SISTEMINE DÖNÜSTÜRULEREK, MUT. MEF MUH. LTD. STI. TARAFINDAN ITRF 96 KOORDINAT SISTEMINDE VE 1.998.0 EPOGUNDA YAPILAN HALIHAZIR HARITAYLA BUTUNLUK SAGLANARAK CIZILEN TOPLAM 56 ADET HALIHAZIR HARITA ONANMISTIR.

21/ 09 /2007

İLLER BANKASI
A. SERDAR TIRYAKİ
HARITA DAIRESI BASKAN V.

İLLER BANKASI HARITA DAIRESI BASKANLIGI

MUTEAHHIT : MEF MUHENDISLIK LTD. STI.

TERSIMAT : MEF MUHENDISLIK LTD. STI.

HOPA F46-b-1 4-b-2-c
(ARTVİN)