HOPA
(ARTVIN)

F46-b-1 4-b-3-b

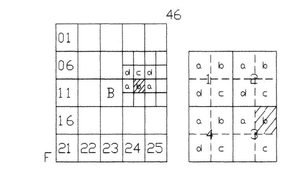

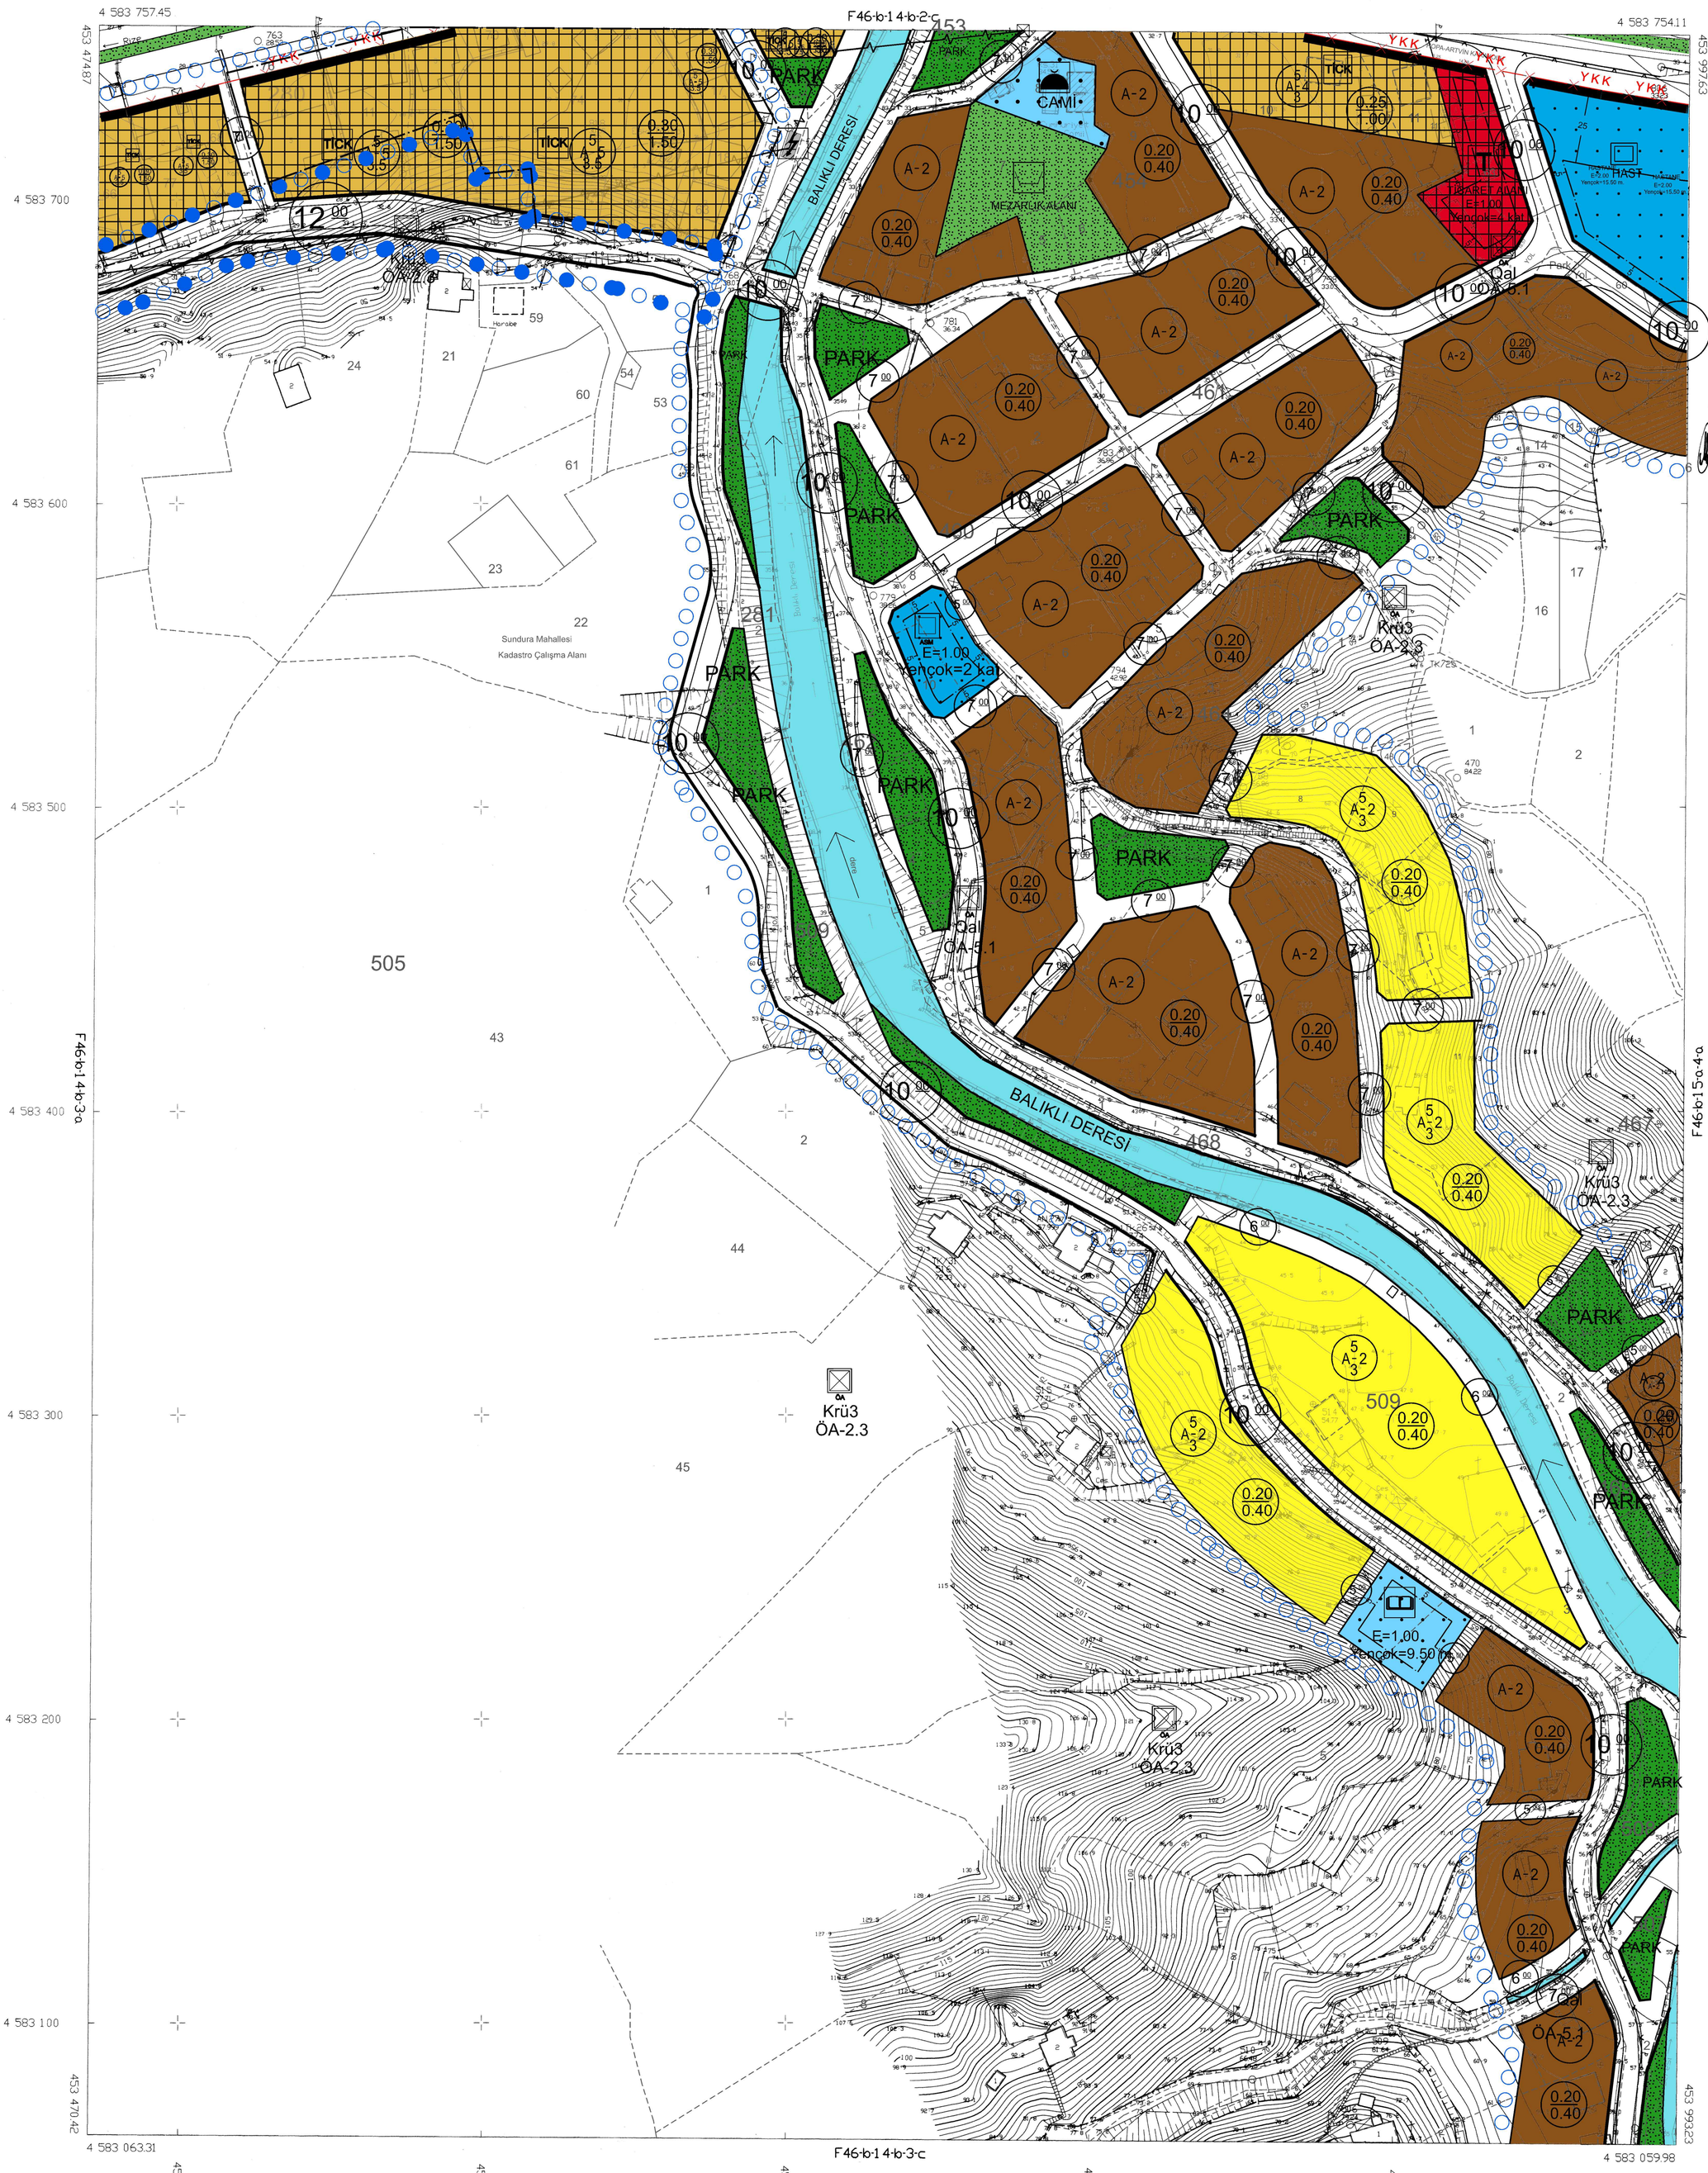

ED 50 KOORDİNAT SİSTEMİNDE MÜT. SEYHAN HRT.LTD.ŞTİ. TARAFINDAN YAPILAN 22.12.1997 TARİHİNDE ONANAN 28 ADET HALİHAZIR HARITA ITRF 96 KOORDİNAT SİSTEMİNE DÖNÜŞTÜRÜLEREK, MÜT. MEF MÜH. LTD. ŞTİ. TARAFINDAN ITRF 96 KOORDİNAT SİSTEMİNDE VE 1998.0 EPOĞUNDA YAPILAN HALİHAZIR HARİTAYLA BÜTÜNLÜK SAĞLANARAK ÇİZİLEN TOPLAM 56 ADET HALİHAZIR HARİTA ONANMIŞTIR.

21 / 09 /2007

İLLER BANKASI
A. SERDAR TİRYAKİ
HARİTA DAİRESİ BAŞKAN V.

MÜTEAHHİT : MEF MÜHENDİSLİK LTD. ŞTİ.

TERSİMAT : MEF MÜHENDİSLİK LTD. ŞTİ.

HOPA F46-b-1 4-b-3-b
(ARTVIN)