



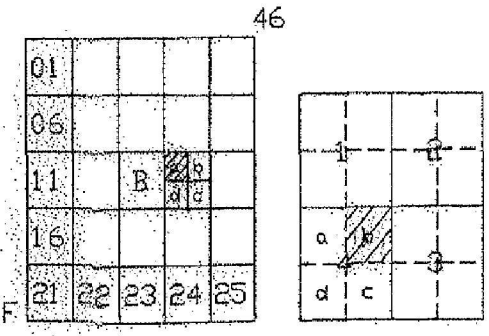

ARTVIN
HOPA
F46-b-14-a-4-b

F46-b-14-a-1-c

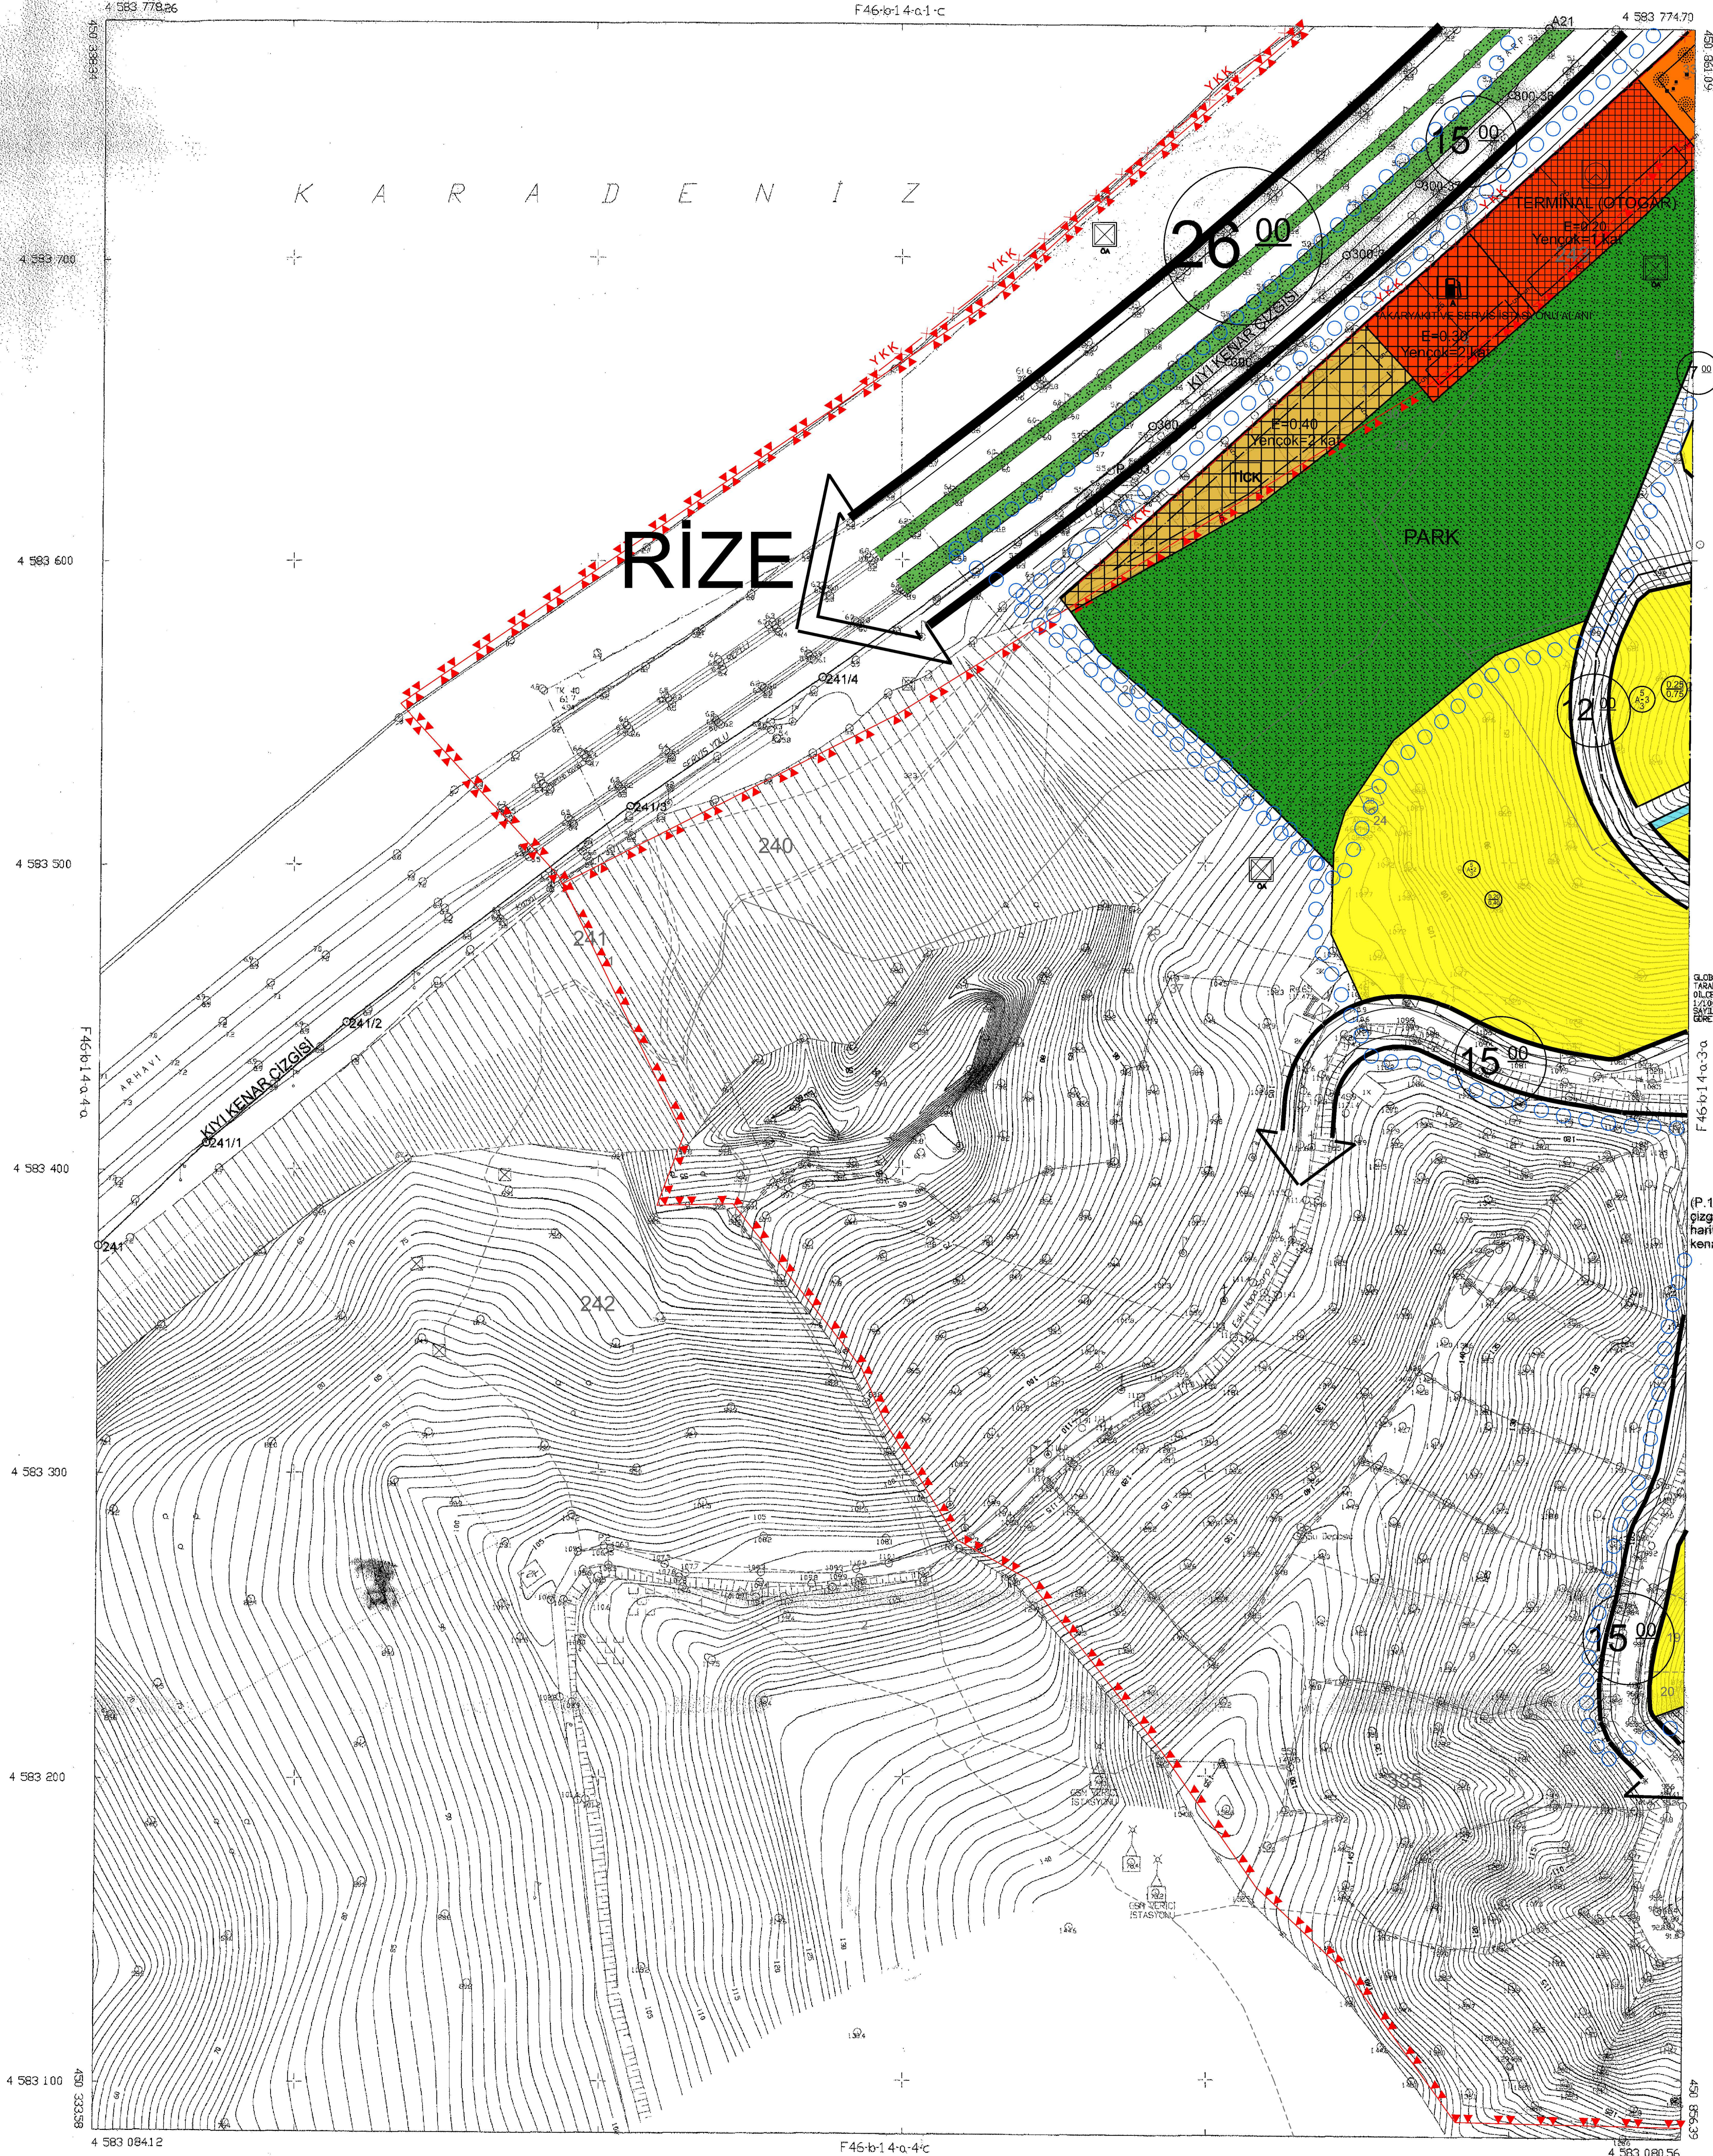


Artvin Hopa
Kıyılar Komisyonu
Karar ve kararlar
uygun gözetilerek
çizim: 03.11.1983 sayılı
Kararın 1. maddesi
uygulanarak
02.06.2011
ÇEVRE VE ŞEHİRCİLİK
BAKANLIĞI
Mekansal Planlama
Genel Müdürlüğü



Hikmet HASPOLATLI
Kıyılar Dairesi Başkanı

AKTARMA İŞLEMİ
UYGUN GÖRÜLMÜŞTÜR.
02.06.2011
ÇEVRE VE ŞEHİRCİLİK BAKANLIĞI
Mekansal Planlama
Genel Müdürlüğü

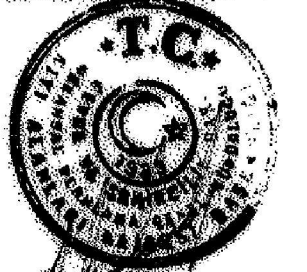

Hikmet HASPOLATLI
Kıyılar Dairesi Başkanı

GLOBAL M.H. M.S. SAN. VE T.C. LTD. STİ.
TARAFINDAN YAPILAN ARTVIN HOPA A
OLİTESİNE KARŞI NHALEŞİ ATIL ADET
1/1000 ÖLÇEĞİ HALIHAZIR HARİTA Sİ 94
SAYILI KARARININ 7. MADDESİNE
GÖRE İNCELENDİ VE ONAYD.

(P.103 - A21) no.lu noktalar arasındaki kıyı kenar
çizgisi 1/1000 ölçekli Artvin, Hopa, 19L-1C Mevzi
harita paftası üzerindeki 03.11.1983 onaylı kıyı
kenar çizgisinden doğru olarak aktarılmıştır.

02.06/2011
Hasan BEKİR
Bayındırlık ve İskan Müdürü

ARTVIN F46-b-14-a-4-b
HOPA

ELIPSOİD
DATUM
BAS. EPOKÜ
PROJEKSİYON

GRS80
ITRF88
2005.00
UTM(S)

3621 Sayılı Kanun'un Uygulanmasına Dair Yönetmeliğin 8.
Maddesine göre işlem yapılarak Komisyonumuzca imzalanmıştır. 02.06/2011

BAŞKAN
Dinçer YOLACAN
Harita Mühendisi
Bayındırlık ve İskan Müdürlüğü

ÜYE
Asu YAYLA
Jeoloji Mühendisi
Bayındırlık ve İskan Müdürlüğü

ÜYE
Pınar ÇETİN
Mimar
Bayındırlık ve İskan Müdürlüğü

ÜYE
Rabia EROĞLU
İnşaat Mühendisi
Bayındırlık ve İskan Müdürlüğü

ÜYE
Cumhur ŞEN
Ziraat Mühendisi
Tarım Müdürlüğü

HAZIRLAYAN
01.02/2011

AR. TÜRKÜŞ
Harita Mühendisi

KONTROL EDEN
01.02/2011

Volkan YILDIZDEMİR
Harita Mühendisi

ONAY
03.06/2011

Süleyman YILMAZ
İmar ve Kentsel Yapı Genel Müdürü