


HOPA
(ARTVIN)
F46-b-1 4-a-2-b

F46-b-09-d-3-c

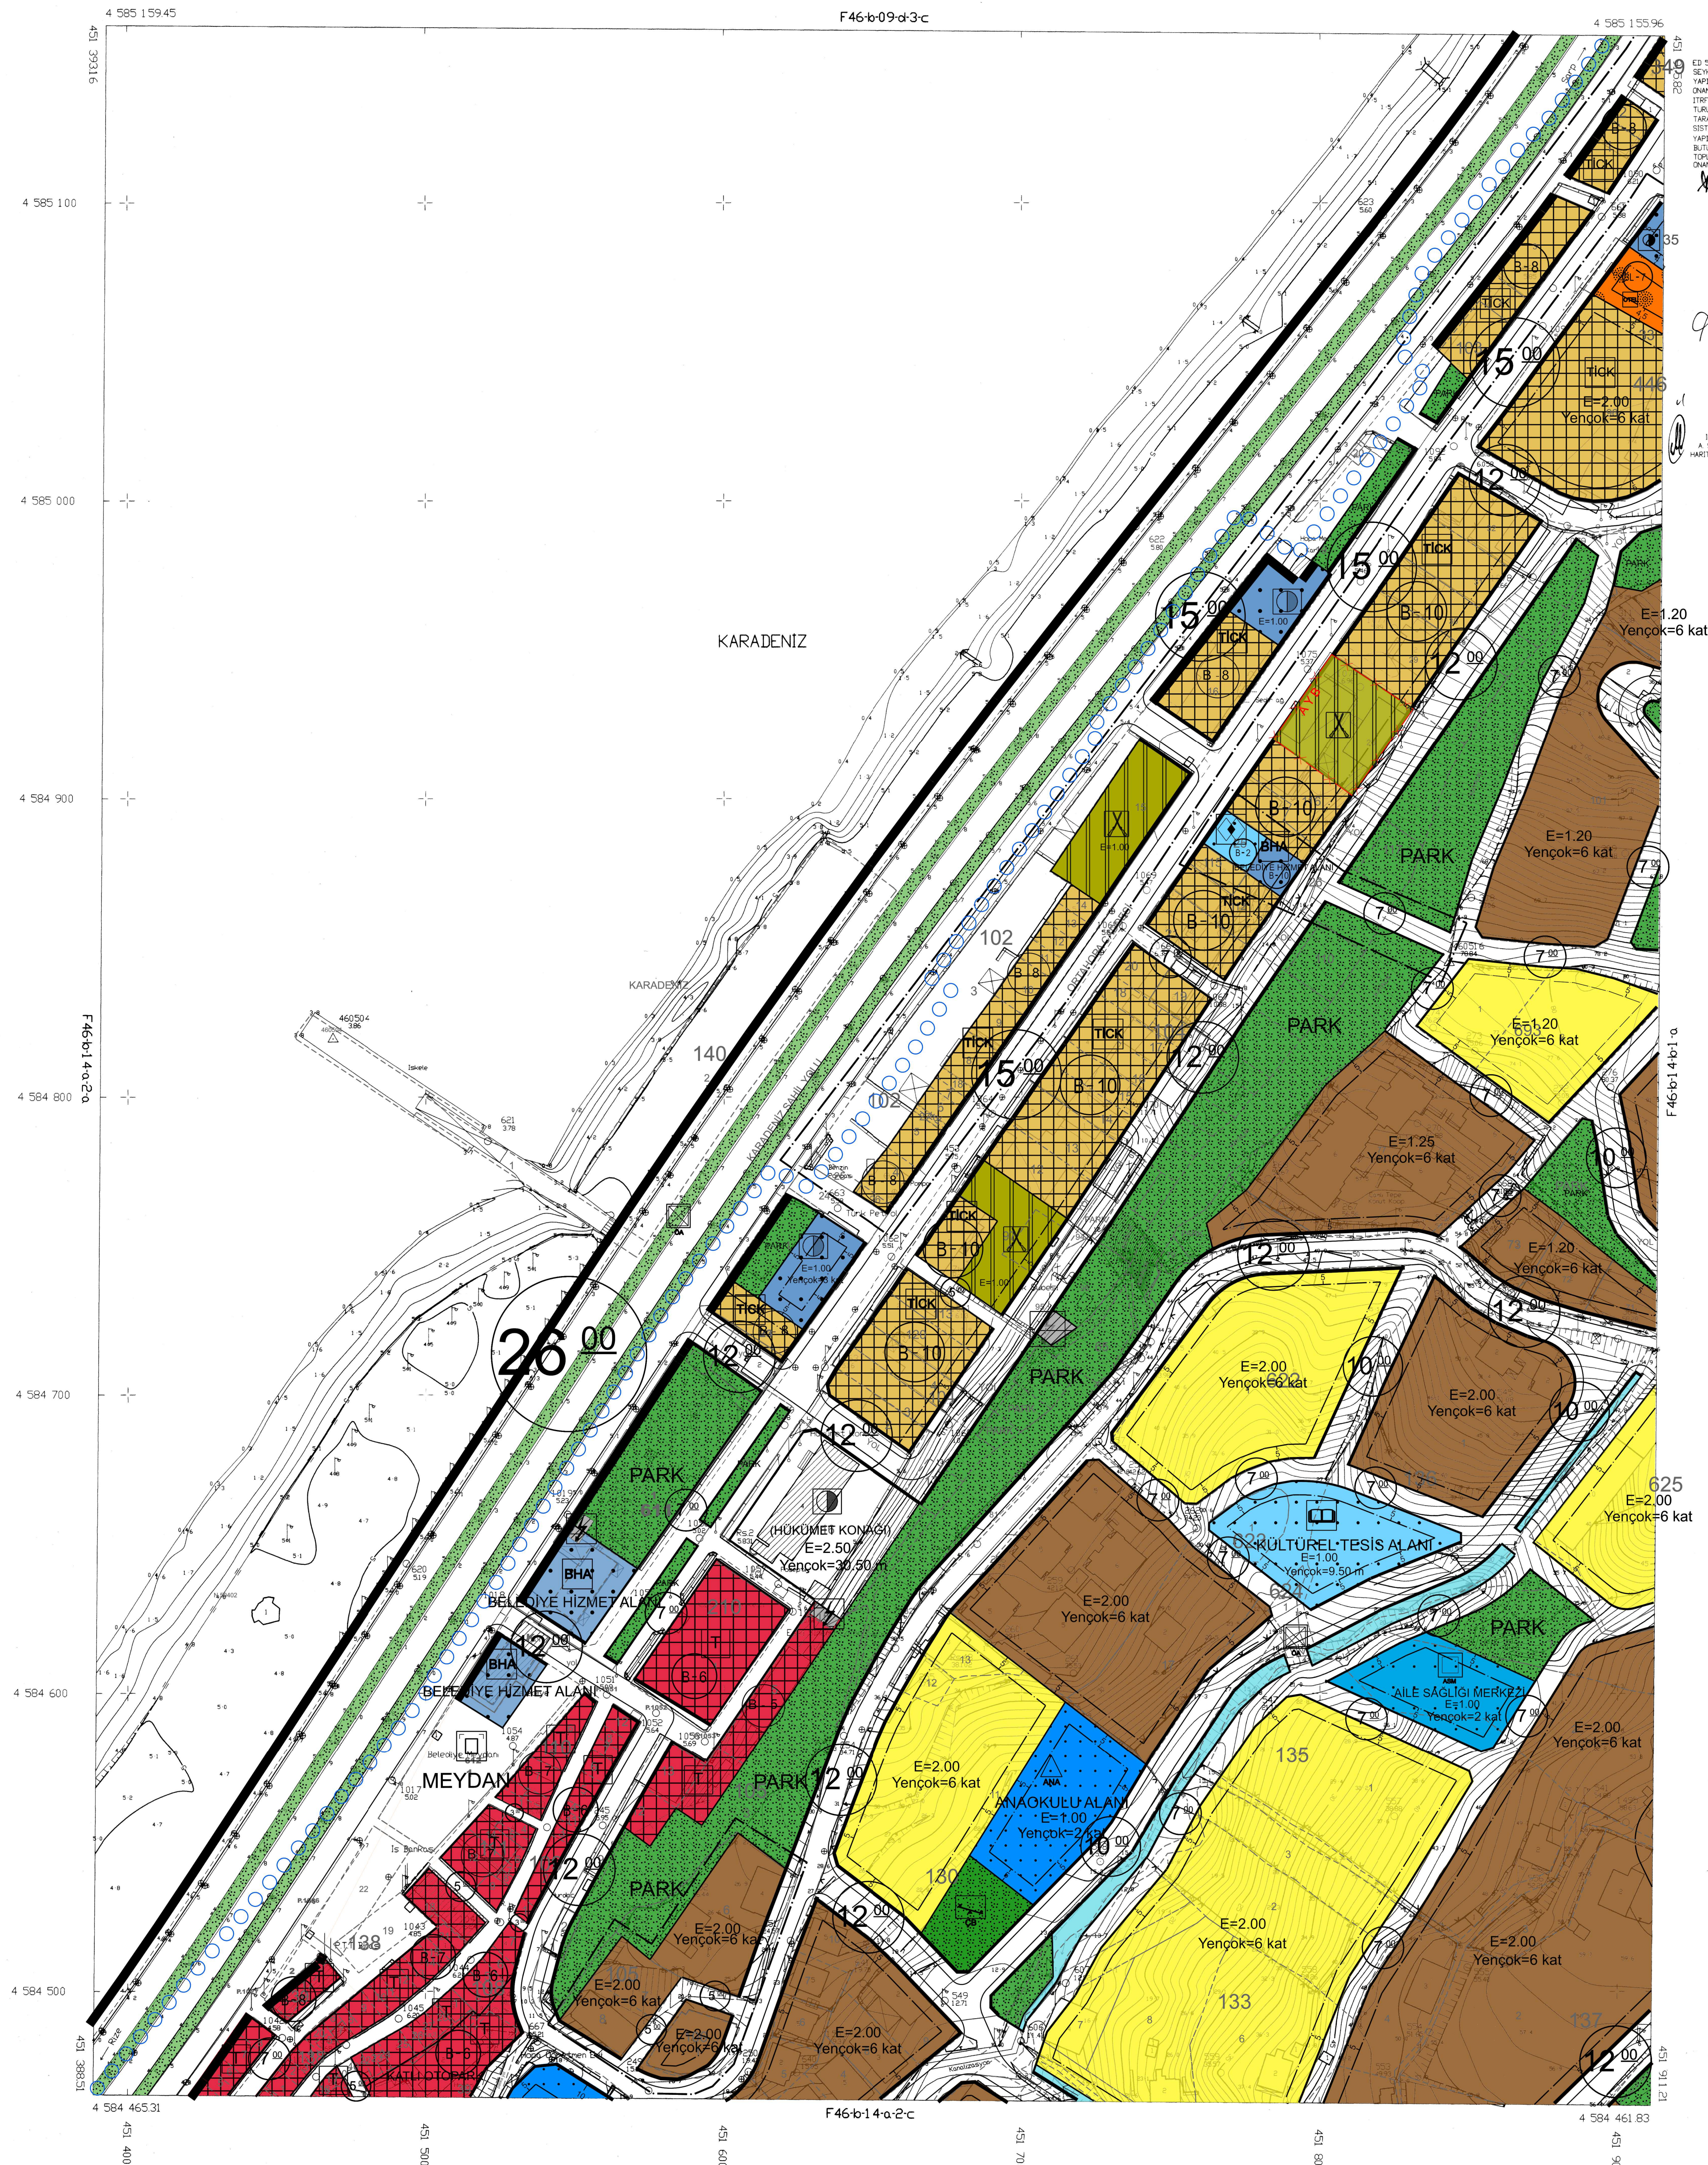

ED 50 KOORDINAT SİSTEMLERİNE MÜT. SEYHAN HRT LTD.ŞTİ. TARAFINDAN YAPILAN 22.121.997 TARİHİNDE ONANAN 28 ADET HALHAZIR HARİTA İTİF 96 KOORDİNAT SİSTEMLERİNE DONUŞTURULEREK MÜT. MEF. MUH. LTD. ŞTİ. TARAFINDAN İTİF 96 KOORDİNAT SİSTEMLERİNE VE 1998.0 EPOĞUNDA YAPILAN HALHAZIR HARİSTAYLA BUTUNLUK SAĞLANARAK ÇİZİLEN TOPLAM 56 ADET HALHAZIR HARİTA ONANMIŞTIR.



İLLER BANKASI
A. SERDAR TIRYAKI
HARİTA DİREKSİYON BAŞKAN V.

HOPA F46-b-1 4-a-2-b
(ARTVIN)

1 / 1 000

MÜTEAHHİT : MEF MÜHENDİSLİK LTD. ŞTİ.