


HOPA
(ARTVIN)
F46-b-1 4-a-2-d

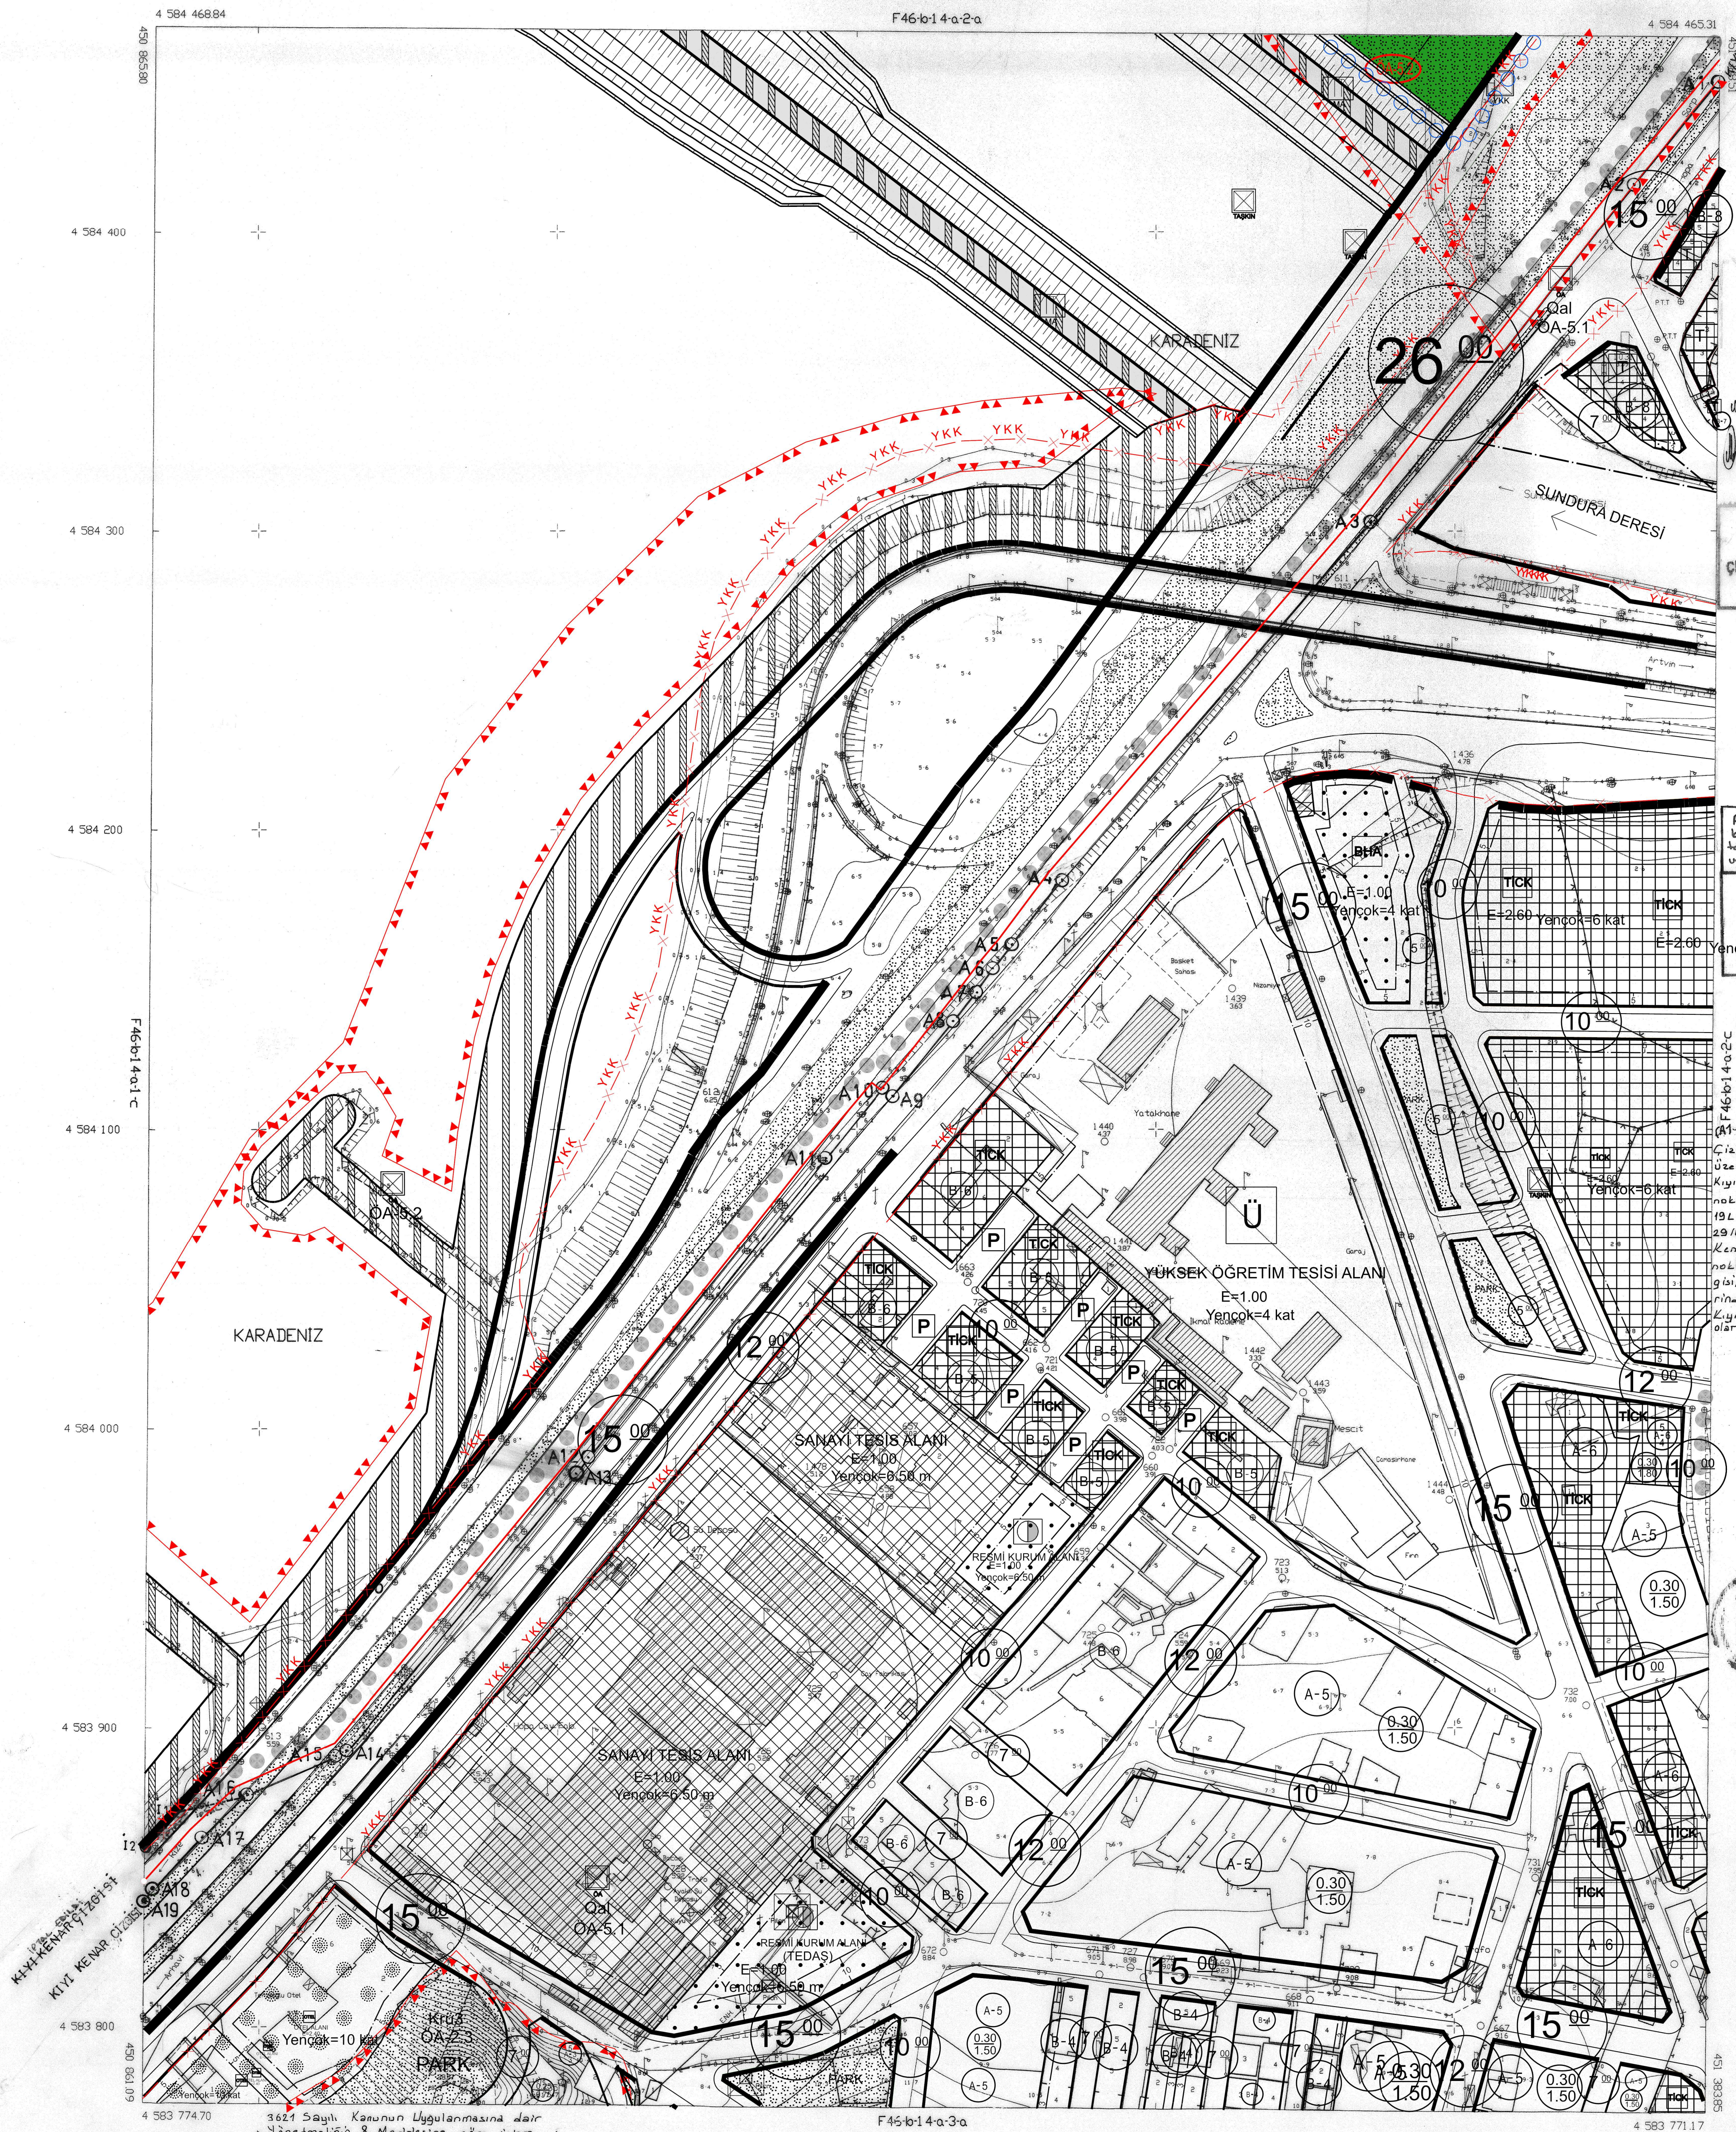


ED 50 KOORDINAT SİSTEMİNDE MUT. SEYHAN HİTLİDİSTİ. TARAFINDAN YAPILAN 22121997 TARİHİNDE ÖNANAN 28 ADET HALIHAZIR HARİTA İTİF 96 KOORDINAT SİSTEMİNE DÖNÜŞTÜRÜLEBİLİR. MUT. MEF. MUH. LTD. STİ. TARAFINDAN İTİF 96 KOORDINAT SİSTEMİNDE VE 1980 EPOĞUNDA YAPILAN HALIHAZIR HARİTAYLA BUTUNLUK SAĞLANARAK ÇİZİLEN TOPLAM 56 ADET HALIHAZIR HARİTA ÖNANMİSTİR.

21 / 09 / 2007



[İLLER BANKASI]
A. SERDAR TIRYAK
HARİTA DAİRESİ BASKAN V.

AKTARMA İŞLEMİ
UYGUN GÖRÜLMÜŞTÜR.
09.01.2012
EVRE VE ŞEHİRCİLİK BAKANLIĞI
Mekansal Planlama
Genel Müdürlüğü

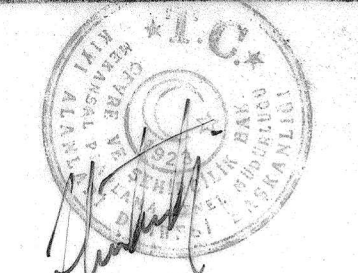

Hakmet HASPOLATLI
Kıyı Alanları Dairesel Başkanı V.

116-12 nolu nöktabr arasındaki
büyük kenar ölçüsü 09.01.2012
tarih 733 sayılı Bakanlar Kurulu
yazınca iptal edildi.

09.01.2012
ÇEVRE VE ŞEHİRCİLİK
BAKANLIĞI
Çok=6 kat - 3. Planlam
Müdürlüğü



Kıyı Alanları Dairesi Başkanı V.

Atıf) İnkılatlar Grasi: Kiy: Kenar G2
g19-14 mevzi parçası;
indiki 23/08/1937 tarih anay
Kenar güziginde; (Atıf-A16-12) no
talar Grasi: Kiy: Kenar G1g2
-14 mevzi parçası; Üzerindeki
03/1936 tarih anay
Kenar güziginde; (Atıf-A17) no
talar Grasi: Kiy: Kenar G2
-14 mevzi parçası; Üze
inde 03/11/1938 tarih anay
Kenar güziginde; doğu
ak aktarılmış



Hasan BEBER
Bay. ve İsk. Müdürü

<u>BASKAN</u>	<u>ÜYE</u>	<u>ÜYE</u>	<u>ÜYE</u>	<u>ÜYE</u>
Dinger YOLAĞAN	Asu YATLA	Anar ÇETİN	Rabia EROĞLU	Cumhur ŞEN
Hariza Müh.	Lezlo: Müh.	Mimar	İnsaat Müh.	Ziraat MSH.
Bay. ve İst. Müd. Hüğü	Bay. ve İst. Müd. Hüğü	Bay. ve İst. Müd. Hüğü	Bay. ve İst. Müd. Hüğü	Tarım İ. Müd. Hüğü

1 / 1 000

MUTEAHHIT : MEF MUHENDISLIK LTD. STI
TERSİMAT : MEF MUHENDISLIK LTD. STI

HOPA F46-b-1 4-a-2-a