



HOPA
(ARTVIN)
F46-b-1 4-a-2-c

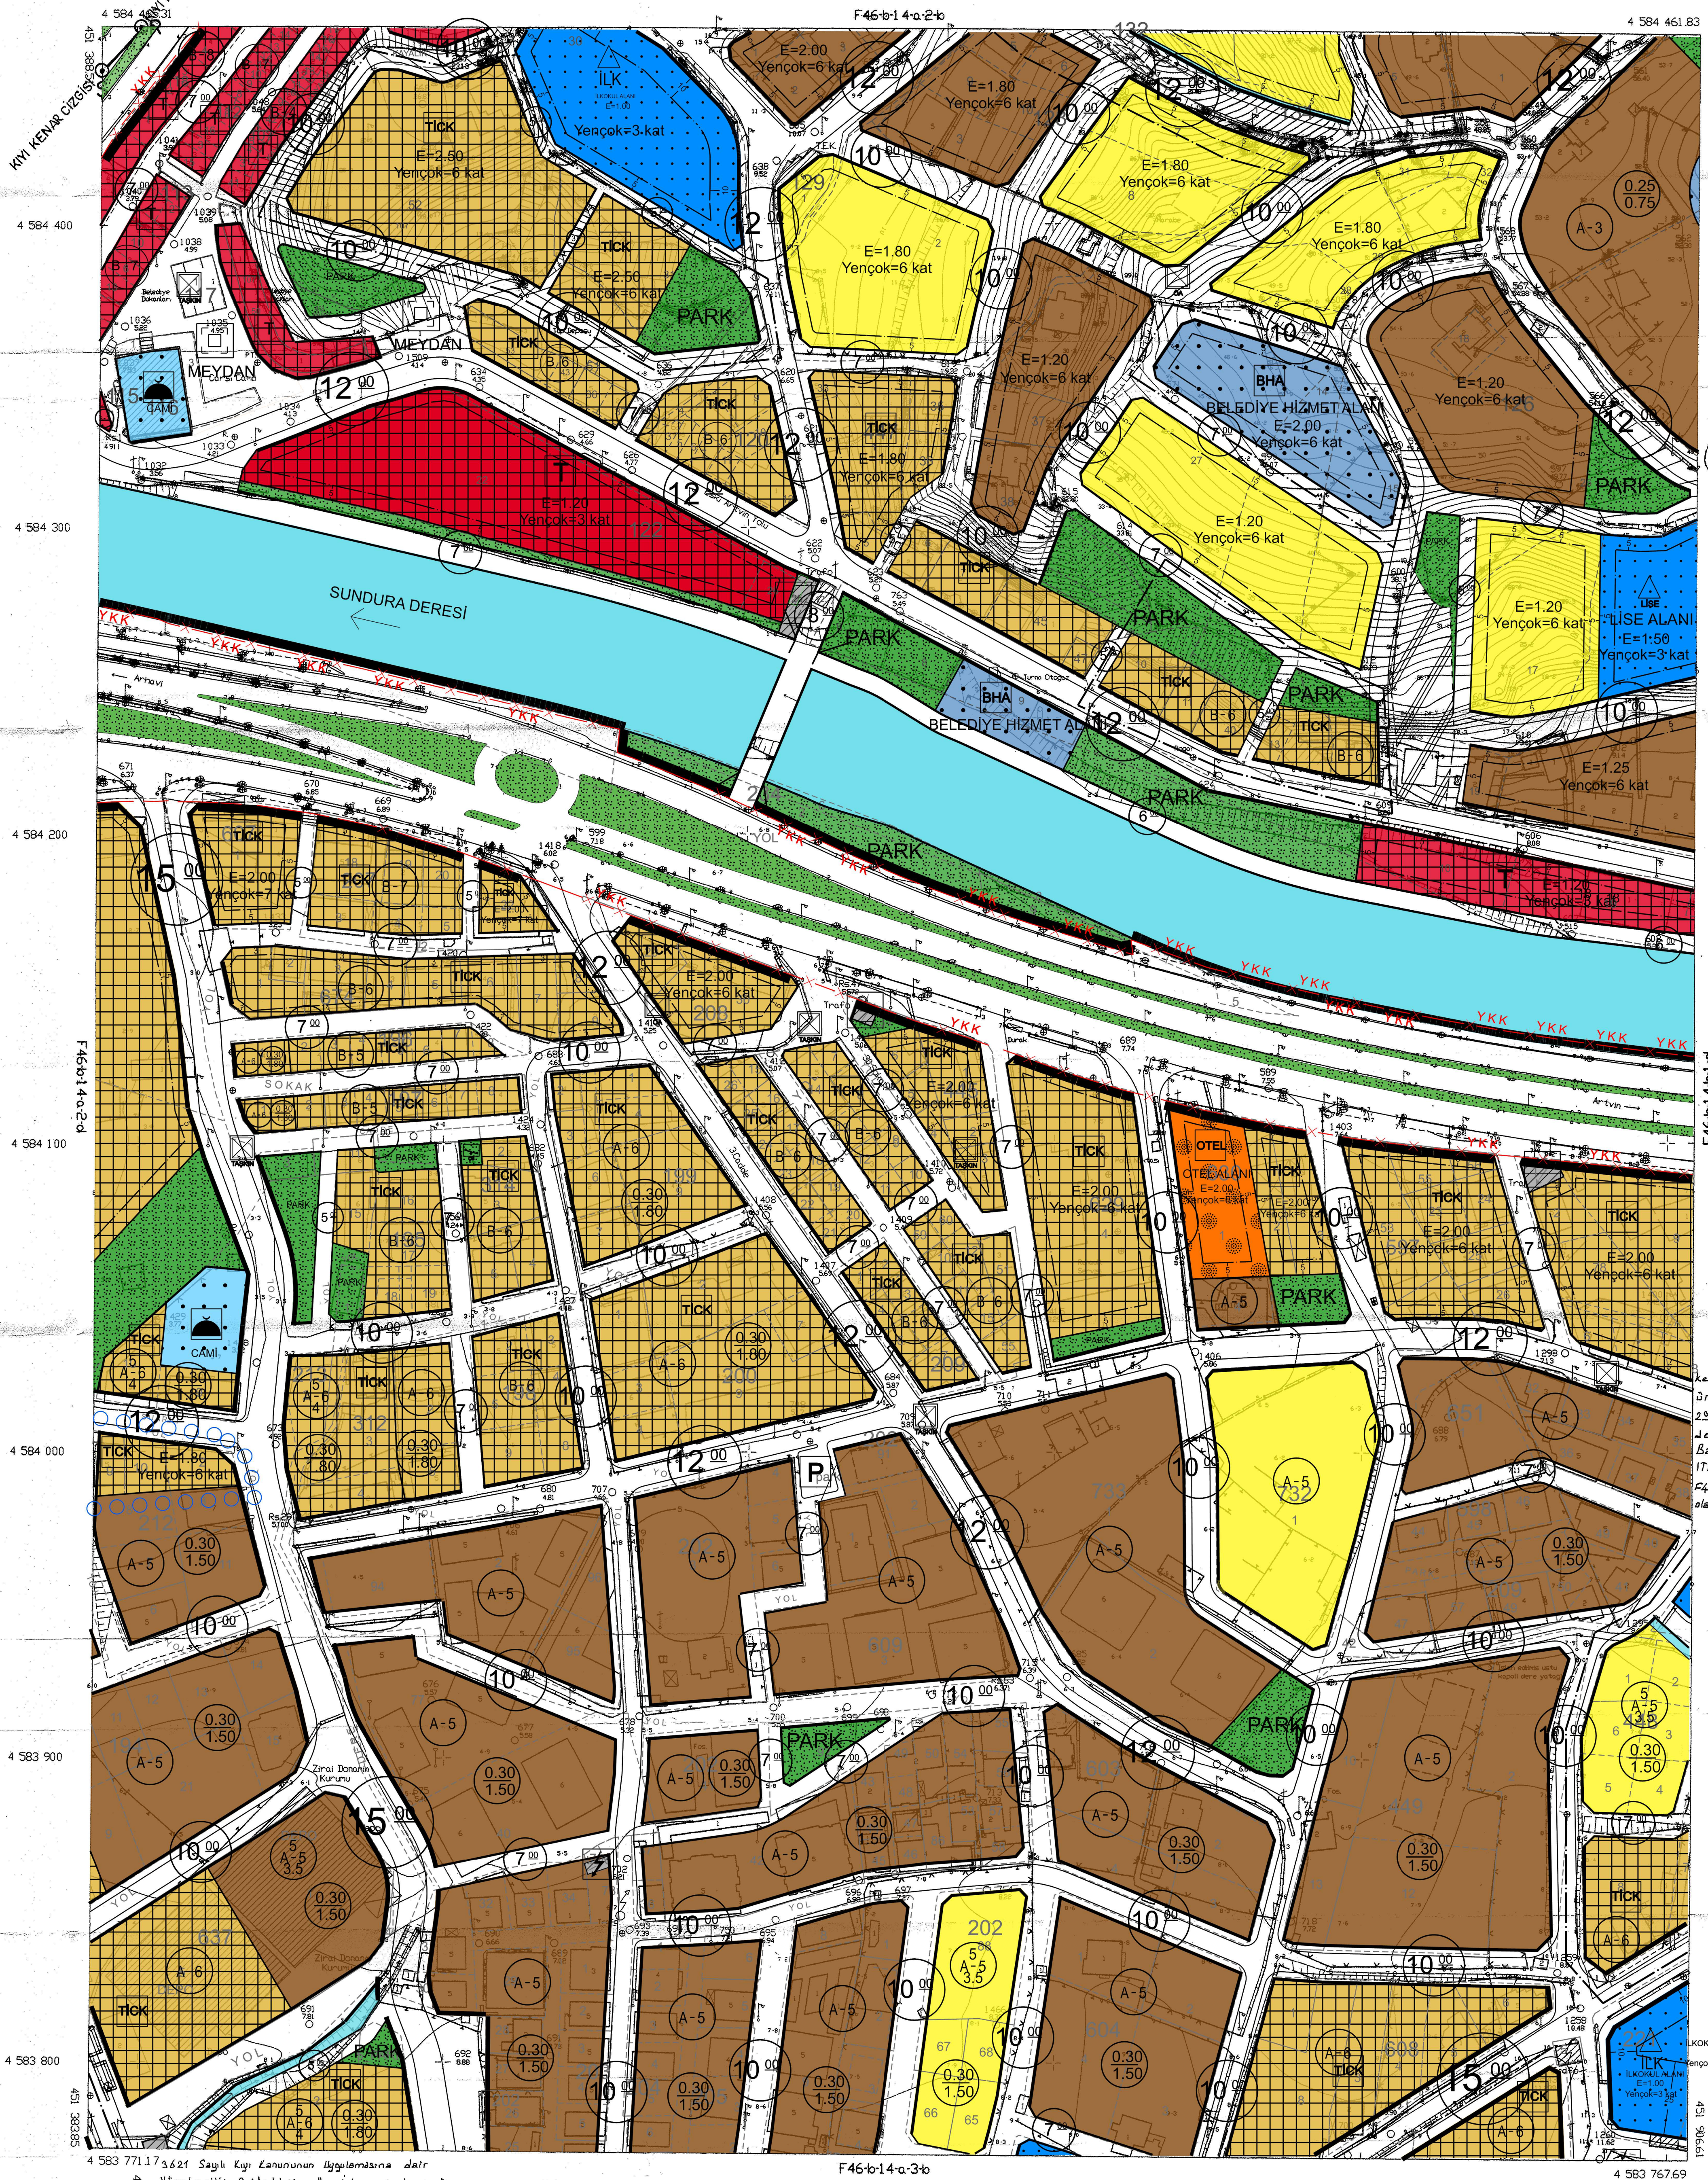


ED 50 KOORDINAT SİSTEMLERİNDE MUT.
SEYHAN HRT.LTD.ŞTİ. TARAFINDAN
YAPILAN 22.12.1997 TARİHİNDE
GİRAYAN 26 ADET HALHAZIR HARİTA
İTFR: 96 KOORDİNAT SİSTEMLERİ BONUS-
TURLEREK, MUT. NEF M.Ş. LTD. ŞTİ.
TARAFINDAN İTFR: 96 KOORDİNAT
SİSTEMLERİ VE 1998.0 EĞİLİMLERİ
YAPILAN HALHAZIR HARİTAYLA
BUTUNLUK SAĞLANARAK ÇİZİLEN
TOPLAM 96 ADET HALHAZIR HARİTA
GİRAYAN.

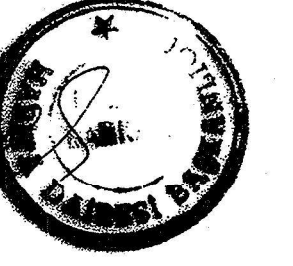

İLLER BANKASI
A. SERDAR TIRYAKI
HARİTA DAİRESİ BASKAN V.

Artvin İli Hava İlçe Merkezi Kış
kesimine ait 1/1000 ölçekli Mavi
Çizim'in 191-1b parçası üzerindeki
23/03/1937 tarih onaylı Kış Karar Çizim
den (1356) numaralı noktalar arası illa
Bankası tarafından 21/09/2007 tarihli
İTRF 96 koordinat sisteminde Üretil
F46-b-14-a-2-c parçası Üzerinde
olarak aktarılmıştır.

28.107/2009

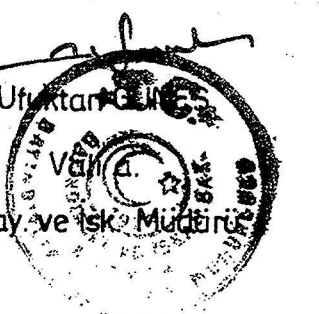

HOPA F46-b-1 4-a-2-C

1 / 1000

MUTEAHKIT : MEF MUHENDISLIK LTD. STI.
TERSINAT : MEF MUHENDISLIK LTD. STI.

Başkan	Dış	Dış	Dış	Dış
Murat GÜRSER İns. Yök. Müh.	Perihan ÇALIKMAN Yük. Şehir Planlarcısı	Azu SAYLA Jeolojisi Müh.	Volkan ÖZDEMİR Harita Müh.	Kuşhan GÜMÜŞ Ziraat Müh.
Bayve İsk. Müh. İlgüsü	Bayve İsk. Müh. İlgüsü	Bayve İsk. Müh. İlgüsü	İl Özei İdarecisi	Tarım İl Müh. İlgüsü
<i>[Signature]</i>	<i>[Signature]</i>	<i>[Signature]</i>	<i>[Signature]</i>	<i>[Signature]</i>